



VOORGEVEL / HOFZIJDE (ZUID-OOST)

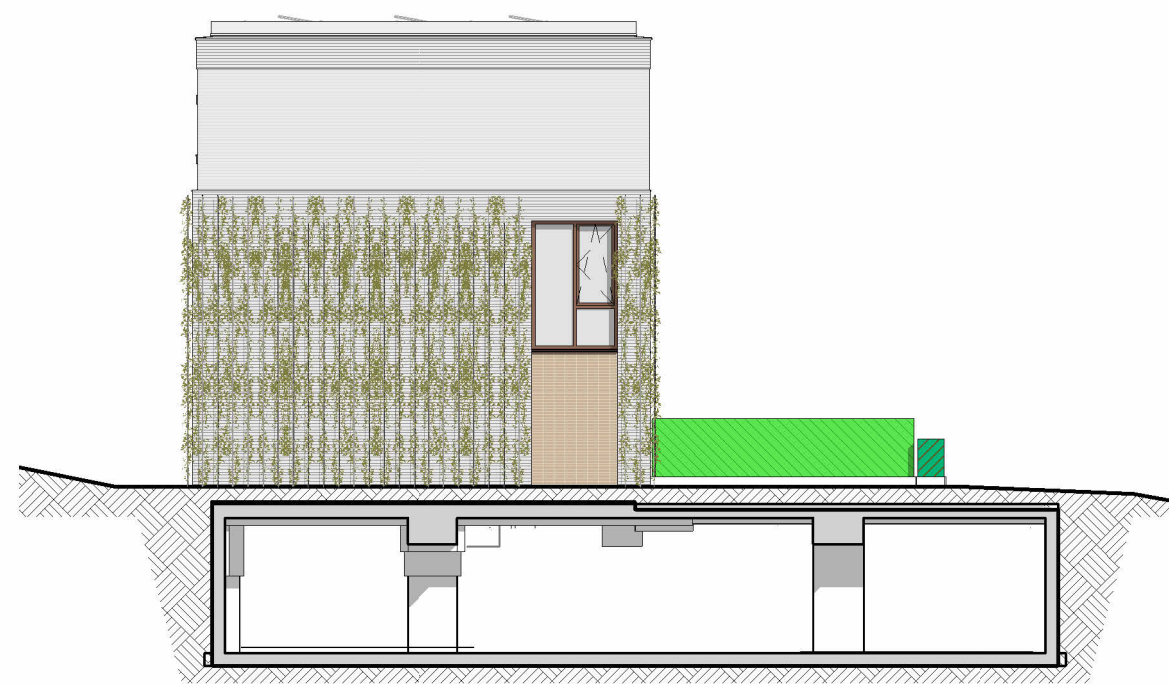

ACHTERGEVEL / BUITENZIJD (NOORD-WEST)



ZIJGEVEL (ZUID-WEST)

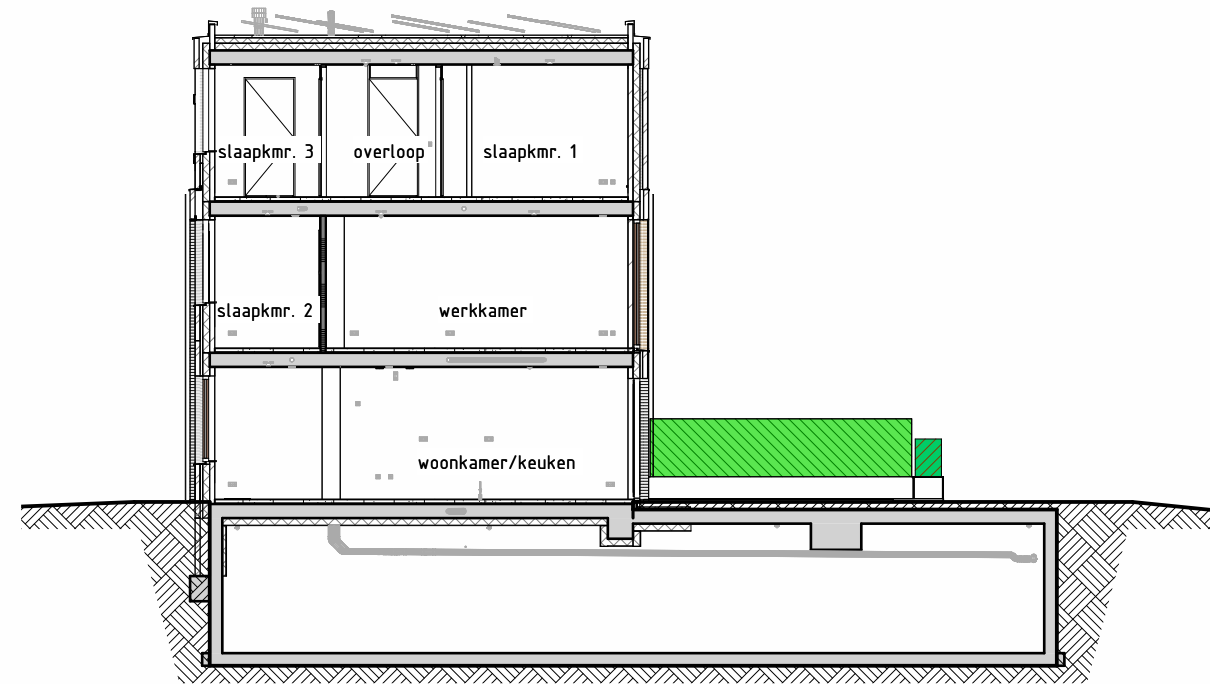

DOORSNEDE A-A

LEGENDA GEVELS

ONDERDELEN

zonwering



gevelgroen

VR ventilatierooster

SR susrooster

SK suskast

nestkast

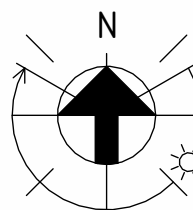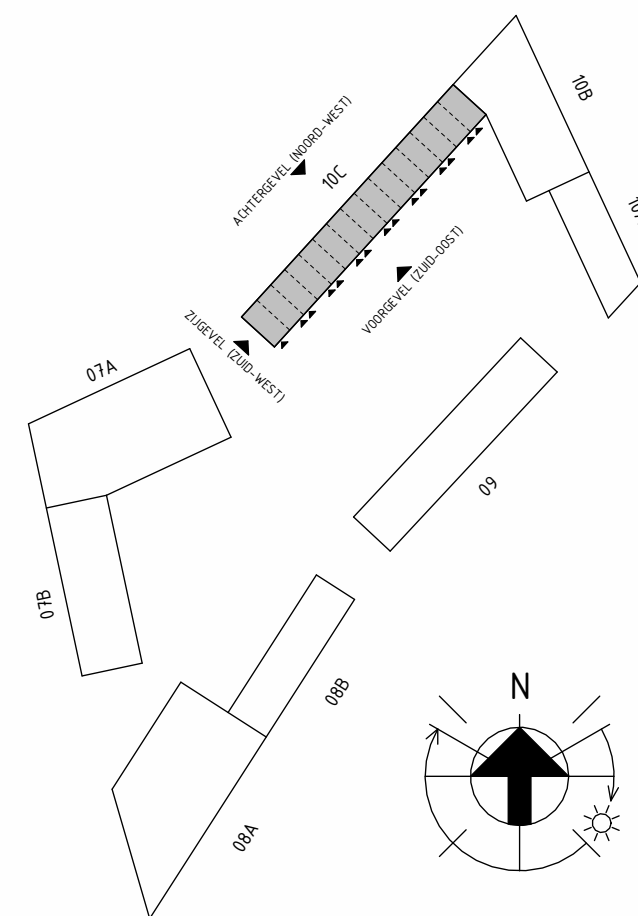

REINBOUW



Project naam: Zuidhof
Onderdeel: GEVELS & DOORSNEDE 10C
Opdrachtgever: Waalhoven VOF
Architect: Designer
Fase: 07 Prijs- en Contractvorming (PC)

www.reinbouw.nl

Datum: 02-02-2026
Wijziging:
Werknummer: 24004
Tekeningnummer: 10C-PC-L(---)002

Status: DEFINITIEF
Schaal: 1:150
Getekend: BURO BIM

