




ACHTERGEVEL / BUITENZIJDE (ZUID-OOST)



ZIJGEVEL (NOORD-OOST)

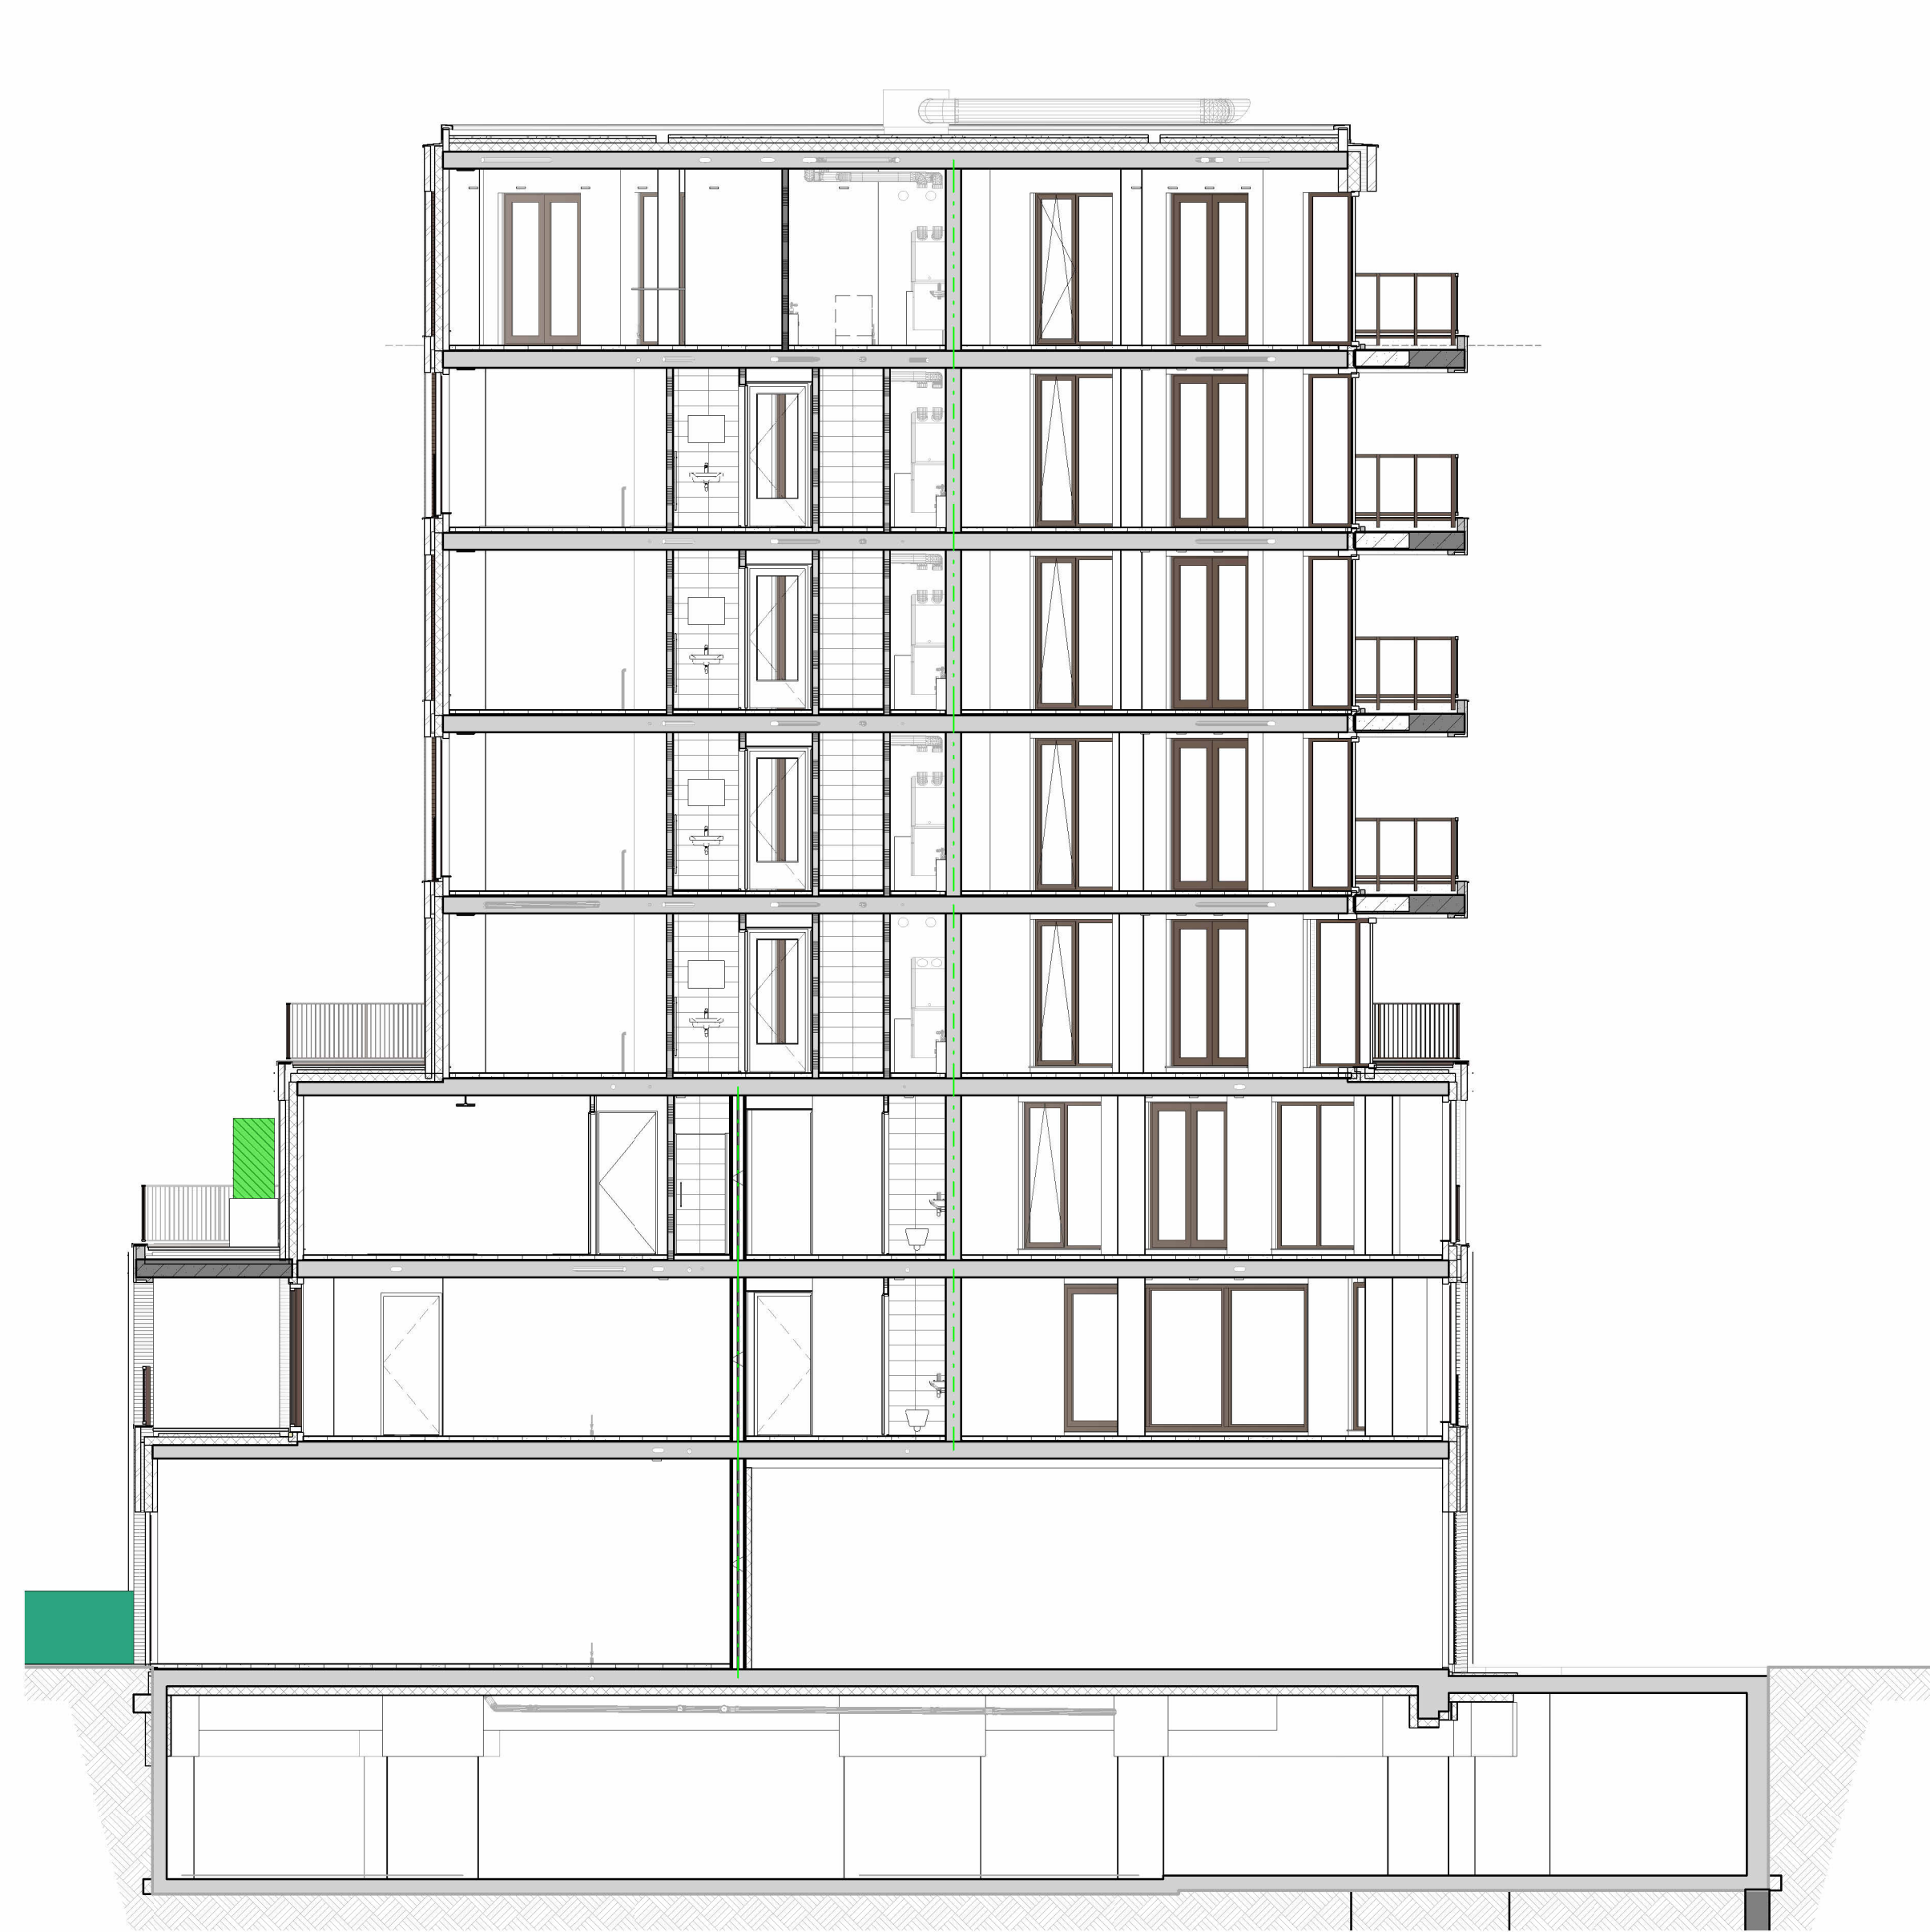

DOORSNEDE A-A



VOORGEVEL / HOFZIJDE (NOORD-WEST)



ZIJGEVEL (ZUID-WEST)


LEGENDA GEVELS

ONDERDELEN

zonwering

zonwering toegelicht in gevel

gevelgraaf

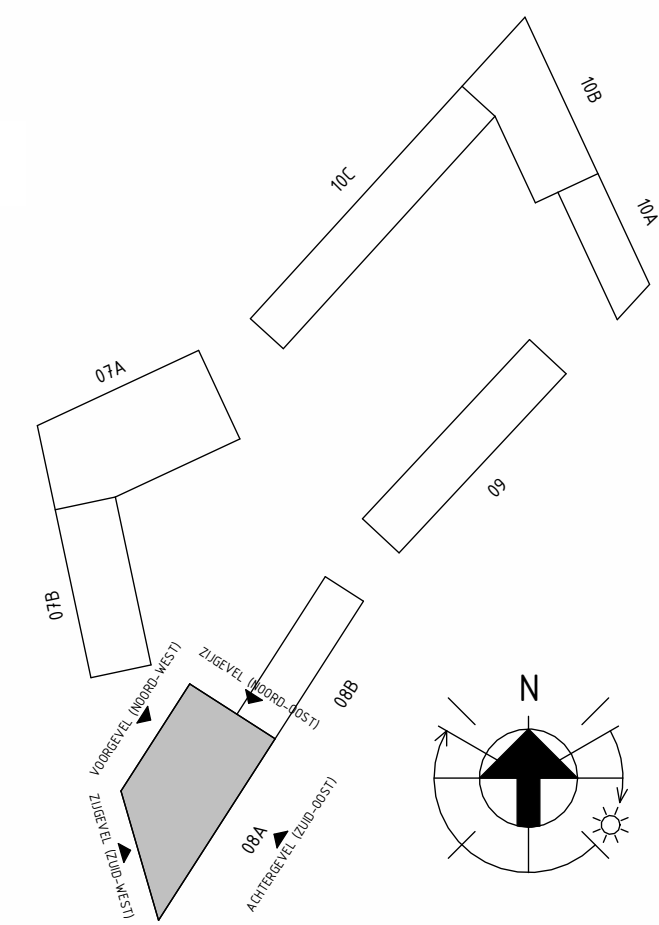

REINBOUW

Project naam: Zuidhof

Onderdeel: GEVELS + DOORSNEDE BA

Opdrachtgever: Waaivloer WOF

Architect: KCAP

Fase: 07 Prijs- en Contractvorming (PC)

www.reinbouw.nl

Datum: 02-02-2026

Wijziging: 1:50

Getekend: BUREAU BIM

Werknummer: 24004

Tekeningnummer: 08A-PC-L(---)002

