BOUWKUNDIG

MATERIALEN

- maaiveld
- zand
- baksteen
- isolatie
- kalkzandsteen
- prefab beton
- ihw gestort beton
- dekvloer
- HSB-wand geïsoleerd
- ms-wand, tweezijdig geïsoleerd
- cellenbeton
- cellenbeton G4
- cellenbeton G5

OVERIG

- (binnen)deurkozijn
  kozijn met bovenlicht, glas paneel
  deur met glasopening
- LD loopdeur
- positie gevelgroen
  zie gevelaanzichten

INSTALLATIES WERKTUIGBOUWKUNDIG

SYMBOLEN

- vloerverwarmingsverdeler
- design radiator
- wastafel
- toilet
- wtw WarmteTerugWin unit
- ventilatiepunt plafond, aanvoer
- ventilatiepunt plafond, afvoer
- buitenkraan

TOELICHTINGEN

wm	opstelplaats wasmachine
wd	opstelplaats wasdroger
hwa	hemelwaterafvoer

INSTALLATIES ELEKTROTECHNISCH

SYMBOLEN


- enkelpolige schakelaar
- wisselschakelaar
- serie schakelaar
- aansluitpunt verlichting zonder armatuur
- aansluitpunt bedraad
- loze leiding
- aansluitpunt data
- wandcontactdoos elektrisch koken
- dubbel wandcontactdoos
- wandcontactdoos
- dubbel wandcontactdoos, opbouw
- centraaldoos
- aardingspunt (CAP)
- beldrukker
- dm deurmagneet
- aardmat
- deurbel
- optische rookmelder:
  RM rookmelder 230v
  RM-RF rookmelder 230v met draadloze koppeling
  RM-DM rookmelder t.b.v. deurmagneet
- Zonw. aansluitpunt screen (afstandsbediening)
  positie afhankelijk van BENG berekening


TOELICHTINGEN

Alg	algemeen gebruik
Combi	combi-magnetron
KK	koelkast
VW	vaatwasser
Kook	perilex eletrisch koken
Boiler	boiler
Afz	afzuiging
VVV	vloerverwarmingsverdeler
CAP	centraal aardingspunt
MV	mechanische ventilatie
Rad	radiator
WM	wasmachine
WD	wasdroger
PV	omvormer pv-panelen
VLDD	vrijloop deurdranger

DISCLAIMER

- Aan de maatvoering kunnen geen rechten worden ontleend.
- Alle maatvoering betreft circa maten en is aangeven in milimeters.
- Elektra aansluitingen, keukenopstelling, ventilatiepunten en rookmelders zijn indicatief aangegeven.
- Het is mogelijk dat niet alle symbolen van toepassing zijn op uw woningtype.
- Hoeveelheden en posities pv-panelen zijn indicatief en kunnen per bouwnummer verschillen.

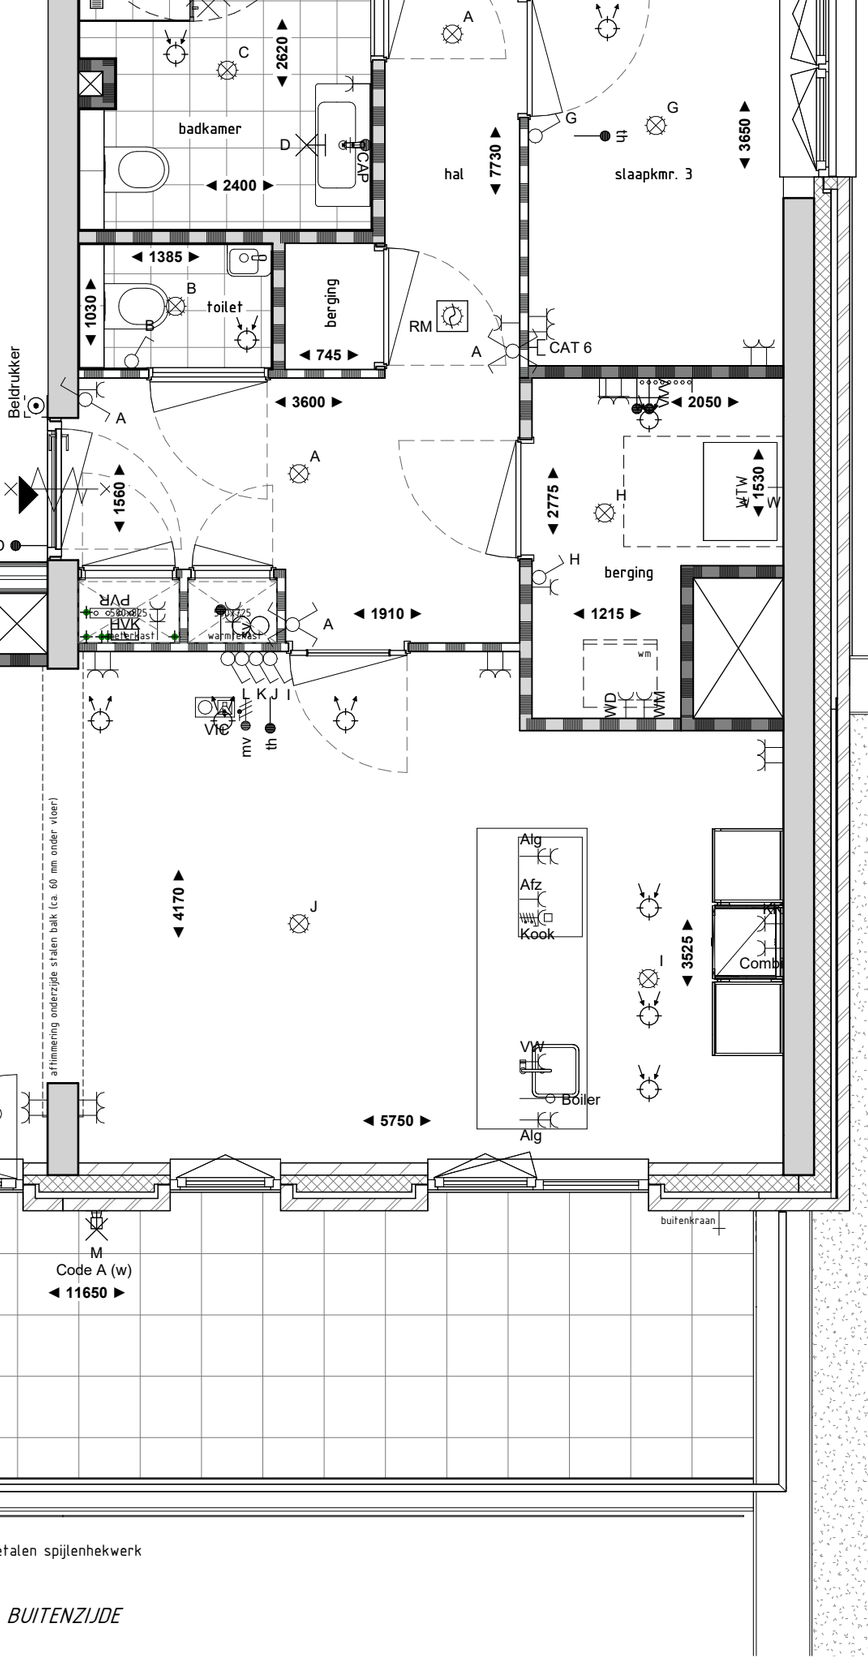

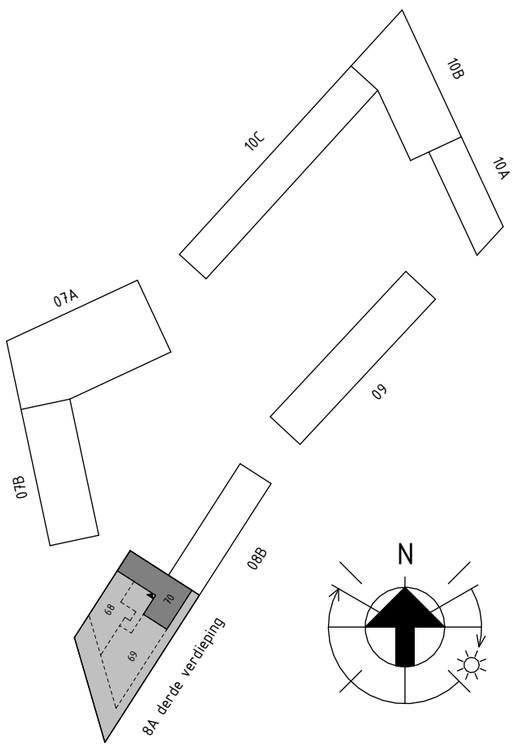

REINBOUW

www.reinbouw.nl

DE WAALHOVEN

Project naam:	Zuidhof
Onderdeel:	BOUWNUMMER 070
Opdrachtgever:	Waalhoven VOF
Architect:	KCAP
Fase:	07 Prijs- en Contractvorming (PC)

Datum:	17-07-2026	Status:	DEFINITIEF
Wijziging:		Schaal:	1:50
		Getekend:	BURO BIM
Werknummer:		24004	
Tekeningnummer:		08A-PC-L(070)001	