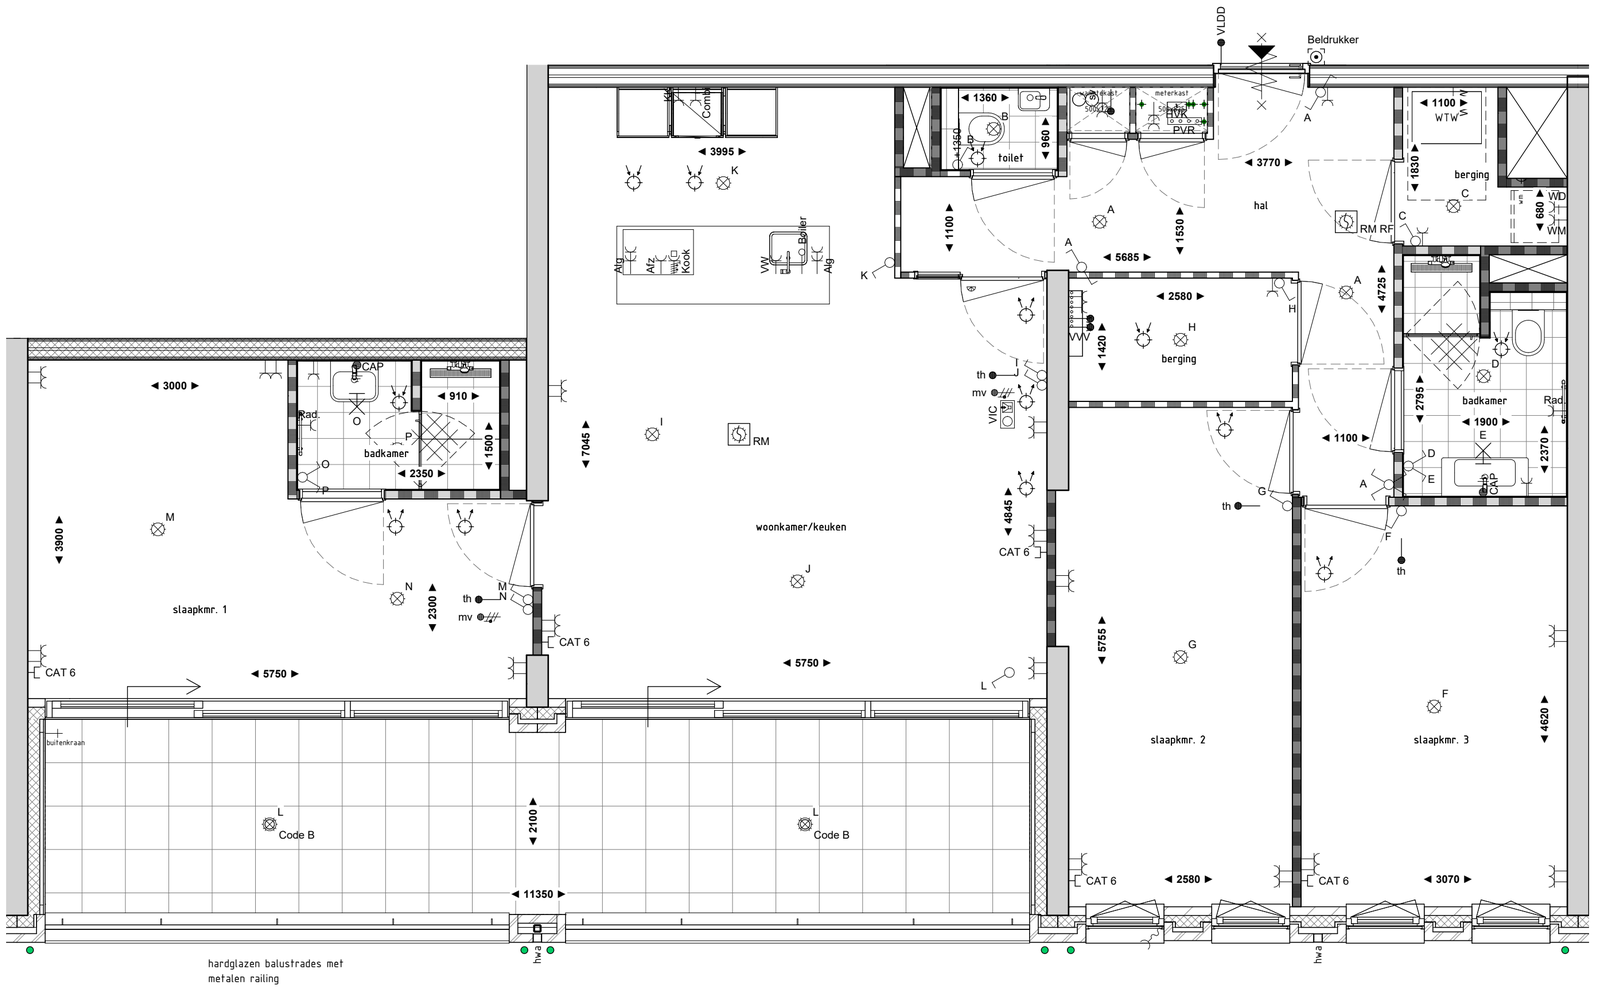


BUITENZIJDE

BOUWKUNDIG

MATERIALEN

- maaiveld
- zand
- baksteen
- isolatie
- kalkzandsteen
- prefab beton
- ihw gestort beton
- dekvloer
- HSB-wand geïsoleerd
- ms-wand, tweezijdig geïsoleerd
- cellenbeton
- cellenbeton G4
- cellenbeton G5

OVERIG

- (binnen)deurkozijn
  kozijn met bovenlicht, glas paneel
  deur met glasopening
- LD loopdeur
- positie gevelgroen
  zie gevelaanzichten

INSTALLATIES WERKTUIGBOUWKUNDIG

SYMBOLEN

- vloerverwarmingsverdeler
- design radiator
- wastafel
- toilet
- wtw WarmteTerugWin unit
- ventilatiepunt plafond, aanvoer
- ventilatiepunt plafond, afvoer
- buitenkraan

TOELICHTINGEN

- wm opstelplaats wasmachine
- wd opstelplaats wasdroger
- hwa hemelwaterafvoer

INSTALLATIES ELEKTROTECHNISCH

SYMBOLEN


- enkelpolige schakelaar
- wisselschakelaar
- serie schakelaar
- aansluitpunt verlichting zonder armatuur
- aansluitpunt bedraad
- loze leiding
- aansluitpunt data
- wandcontactdoos elektrisch koken
- dubbel wandcontactdoos
- wandcontactdoos
- dubbel wandcontactdoos, opbouw
- centraaldoos
- aardingspunt (CAP)
- beldrukker
- dm deurmagneet
- aardmat
- deurbel
- optische rookmelder:
  RM rookmelder 230v
  RM-RF rookmelder 230v met draadloze koppeling
  RM-DM rookmelder t.b.v. deurmagneet
- Zonw. aansluitpunt screen (afstandsbediening)
  positie afhankelijk van BENG berekening

TOELICHTINGEN

- Alg algemeen gebruik
- Combi combi-magnetron
- KK koelkast
- VW vaatwasser
- Kook perilex eletrisch koken
- Boiler boiler
- Afz afzuiging
- VVV vloerverwarmingsverdeler
- CAP centraal aardingspunt
- MV mechanische ventilatie
- Rad radiator
- WM wasmachine
- WD wasdroger
- PV omvormer pv-panelen
- VLDD vrijloop deurdranger

DISCLAIMER

- Aan de maatvoering kunnen geen rechten worden ontleend.
- Alle maatvoering betreft circa maten en is aangeven in milimeters.
- Elektra aansluitingen, keukenopstelling, ventilatiepunten en rookmelders zijn indicatief aangegeven.
- Het is mogelijk dat niet alle symbolen van toepassing zijn op uw woningtype.
- Hoeveelheden en posities pv-panelen zijn indicatief en kunnen per bouwnummer verschillen.

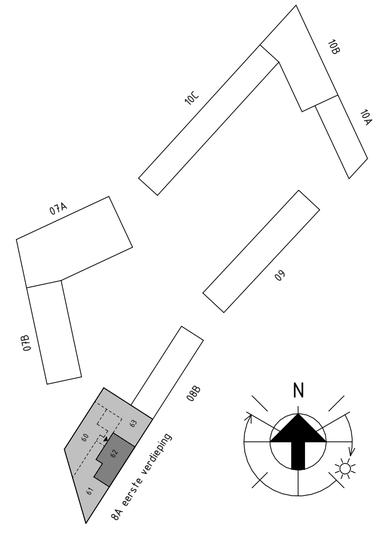

REINBOUW

www.reinbouw.nl

DE WAALHOVEN

Project naam:	Zuidhof
Onderdeel:	BOUWNUMMER 062
Opdrachtgever:	Waalhoven VOF
Architect:	KCAP
Fase:	07 Prijs- en Contractvorming (PC)

Datum:	14-08-2026	Status:	DEFINITIEF
Wijziging:		Schaal:	1:50
		Getekend:	BURO BIM
Werknummer:		24004	
Tekeningnummer:		08A-PC-L(062)001	