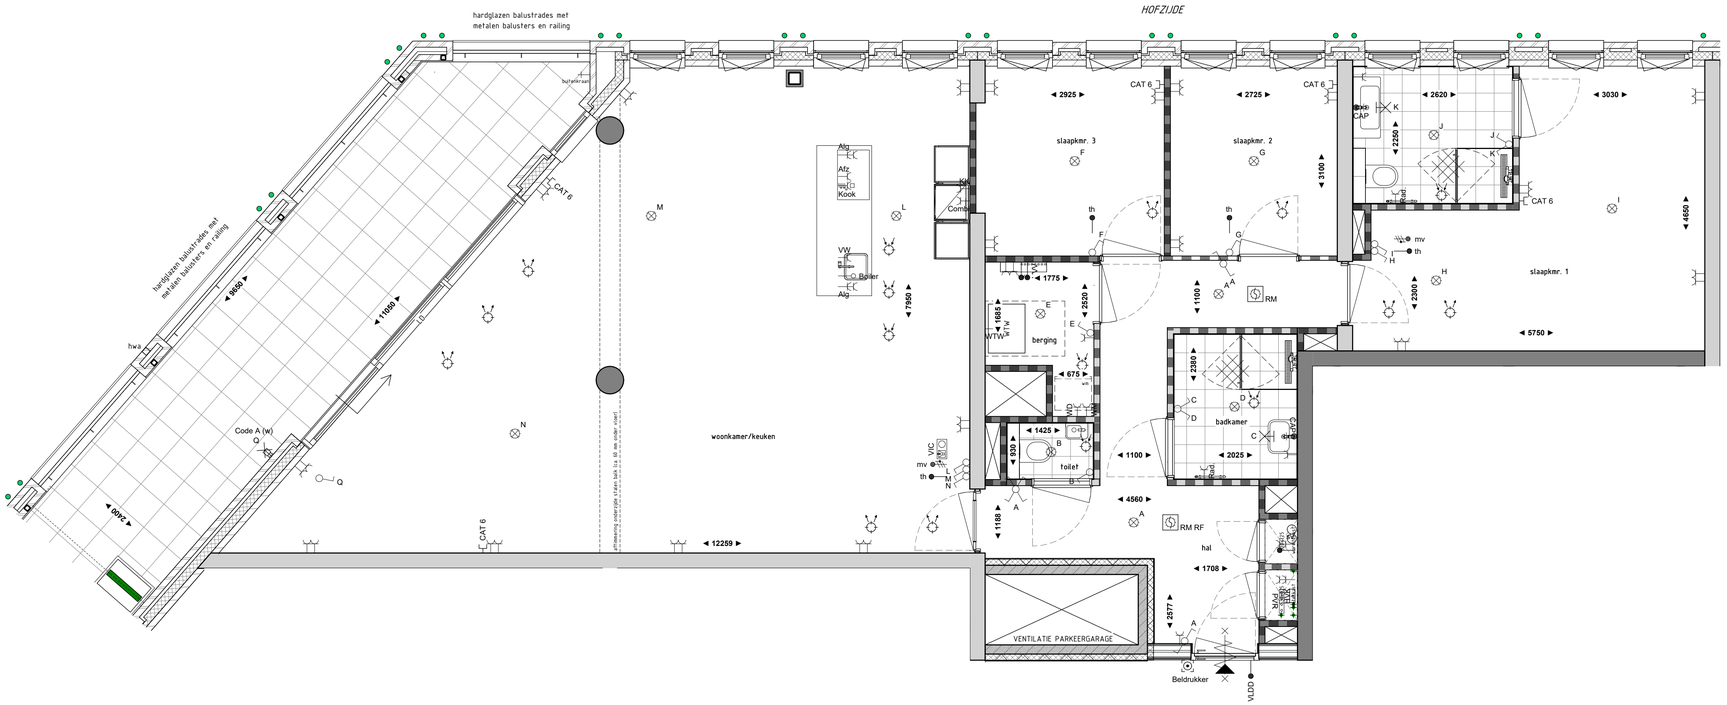


## BOUWKUNDIG

MATERIALEN

- maaiveld
- zand
- baksteen
- isolatie
- kalkzandsteen
- prefab beton
- ihv gestort beton
- dekvloer
- HSB-wand geïsoleerd
- ms-wand, tweezijdig geïsoleerd
- cellenbeton
- cellenbeton G4
- cellenbeton G5

OVERIG

- (binnen)deurkozijn — *kozijn met bovenlicht, vb. glas Cs. paneel* — *deur met glasopening*
- LD loopdeur
- positie gevelgroen — *zie gevelaanzichten*

## INSTALLATIES WERKTUIGBOUWKUNDIG

SYMBOLEN

- vloerverwarmingsverdeler
- design radiator
- wastafel
- toilet
- WTW WarmteTerugWin unit
- ventilatiepunt plafond, aanvoer
- ventilatiepunt plafond, afvoer
- buitenkraan

TOELICHTINGEN

| | |
|---|---|
| wm | opstelplaats wasmachine |
| wd | opstelplaats wasdroger |
| hwa | hemelwaterafvoer |

## INSTALLATIES ELEKTROTECHNISCH

SYMBOLEN

- enkelpolige schakelaar
- wisselschakelaar
- serie schakelaar
- aansluitpunt verlichting — zonder armatuur
- aansluitpunt bedraad
- loze leiding
- aansluitpunt data
- wandcontactdoos elektrisch koken
- dubbel wandcontactdoos
- wandcontactdoos
- dubbel wandcontactdoos, opbouw
- centraaldoos
- aardingspunt (CAP)
- beldrukker
- deurmagneet
- aardmat
- deurbel
- optische rookmelder:
  - RM rookmelder 230v
  - RM-DR rookmelder 230v met draadloze koppeling
  - RM-DM rookmelder t.b.v. deurmagneet
- Zonw aansluitpunt screen (afstandsbediening) — positie afhankelijk van BENG berekening

TOELICHTINGEN

| | |
|---|---|
| Alg | algemeen gebruik |
| Combi | combi-magnetron |
| KK | koelkast |
| VW | vaatwasser |
| Kook | perilex eletrisch koken |
| Boiler | boiler |
| Afz | afzuiging |
| VVV | vloerverwarmingsverdeler |
| CAP | centraal aardingspunt |
| MV | mechanische ventilatie |
| Rad | radiator |
| WM | wasmachine |
| WD | wasdroger |
| PV | omvormer pv-panelen |
| VLOD | vrijloop deurdranger |

## DISCLAIMER

- Aan de maatvoering kunnen geen rechten worden ontleend.
- Alle maatvoering betreft circa maten en is aangeven in millimeters.
- Elektra aansluitingen, keukenopstelling, ventilatiepunten en rookmelders zijn indicatief aangegeven.
- Het is mogelijk dat niet alle symbolen van toepassing zijn op uw woningtype.
- Hoeveelheden en posities pv-panelen zijn indicatief en kunnen per bouwnummer verschillen.




BURO BIM
BOUW INFORMATIE MANAGEMENT
BURO BIM
0570 54 69 69
Gelriandstraat 12
7418 AZ Deventer

opdrachtgever
Waalhoven VOF

projectomschrijving
Zuidhof

bladomschrijving
BOUWNUMMER 060

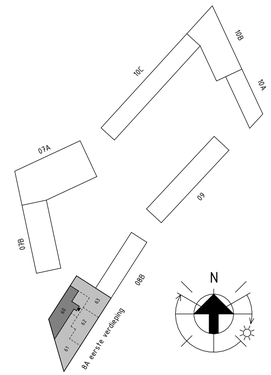projectnummer Nº fase omschrijving
24004 07 Prijs- en Contractvorming (PC)

datum
17-07-2026

Nº : gewijzigd

status
DEFINITIEF

schaal
1 : 50

formaat
A2.1

bouwblok
08

bouwsegment
A

bladnr.
08A-PC-L(060)001