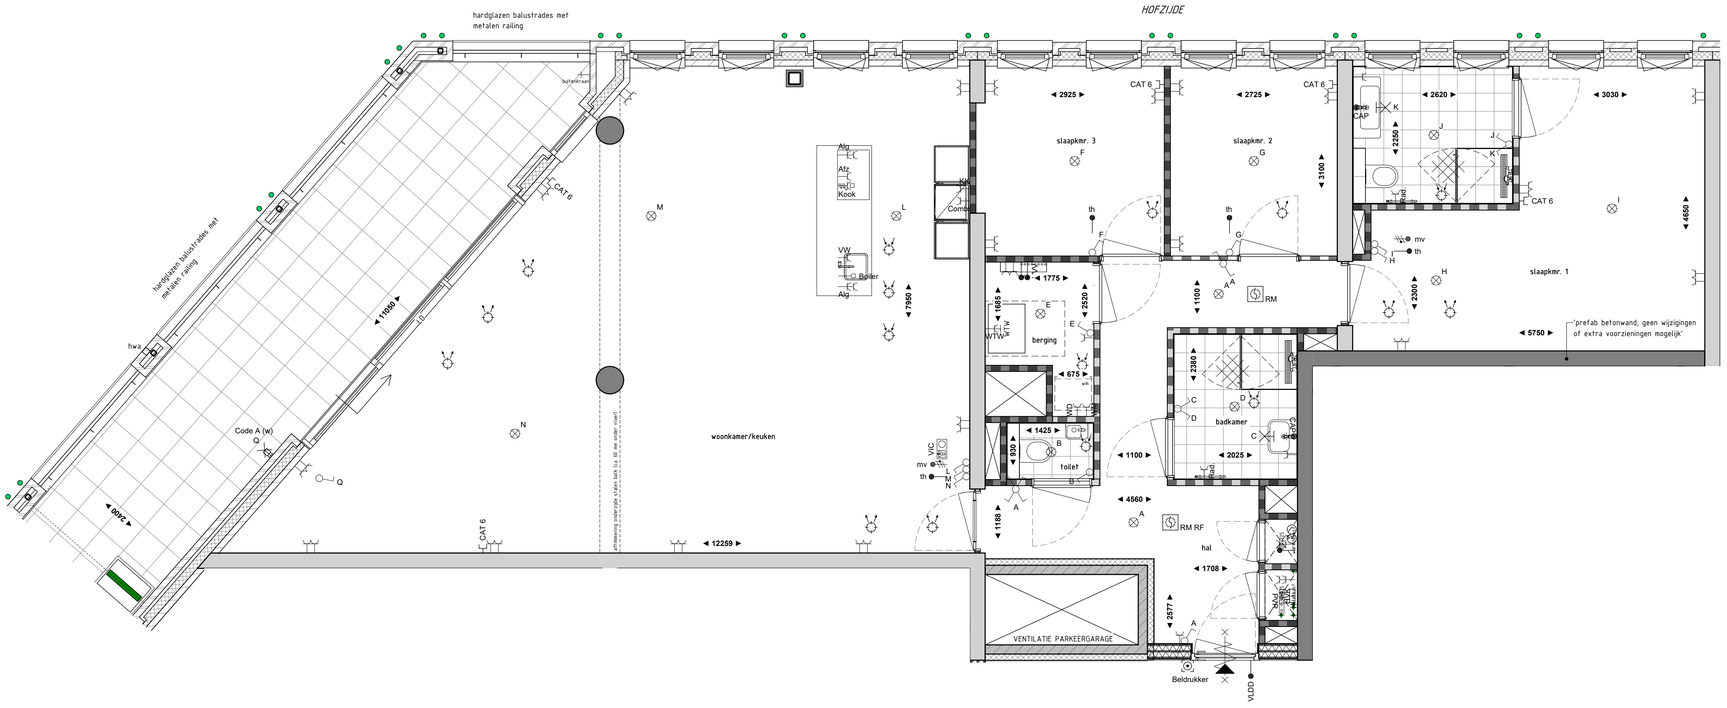


BOUWKUNDIG

MATERIALEN

- maaiveld
- zand
- baksteen
- isolatie
- kalkzandsteen
- prefab beton
- ihw gestort beton
- dekvloer
- HSB-wand geïsoleerd
- ms-wand, tweezijdig geïsoleerd
- cellenbeton
- cellenbeton G4
- cellenbeton G5

OVERIG

- (binnen)deurkozijn — *kozijn met bovenlicht, nb. glas cfr. paneel* — *deur met glasopening*
- LD loopdeur
- positie gevelgroen — *zie gevelaanzichten*

INSTALLATIES WERKTUIGBOUWKUNDIG

SYMBOLEN

- vloerverwarmingsverdeler
- design radiator
- wastafel
- toilet
- WarmteTerugWin unit
- ventilatiepunt plafond, aanvoer
- ventilatiepunt plafond, afvoer
- buitenkraan

TOELICHTINGEN

wm	opstelplaats wasmachine
wd	opstelplaats wasdroger
hwa	hemelwaterafvoer

INSTALLATIES ELEKTROTECHNISCH

SYMBOLEN


- enkelpolige schakelaar
- wisselschakelaar
- serie schakelaar
- aansluitpunt verlichting — *zonder armatuur*
- aansluitpunt bedraad
- loze leiding
- aansluitpunt data
- wandcontactdoos elektrisch koken
- dubbel wandcontactdoos
- wandcontactdoos
- dubbel wandcontactdoos, opbouw
- centraaldoos
- aardingspunt (CAP)
- beldrukker
- deurmagneet
- aardmat
- deurbel
- optische rookmelder:
  - RM — rookmelder 230v
  - RM-DR — rookmelder 230v met draadloze koppeling
  - RM-DM — rookmelder t.b.v. deurmagneet
- Zonw. aansluitpunt screen (afstandsbediening) — *positie afhankelijk van BENG berekening*

TOELICHTINGEN

Alg	algemeen gebruik
Combi	combi-magnetron
KK	koelkast
VW	vaatwasser
Kook	perilex eletrisch koken
Boiler	boiler
Afz	afzuiging
VVV	vloerverwarmingsverdeler
CAP	centraal aardingspunt
MV	mechanische ventilatie
Rad	radiator
WM	wasmachine
WD	wasdroger
PV	omvormer pv-panelen
VLDD	vrijloop deurdranger

DISCLAIMER

- Aan de maatvoering kunnen geen rechten worden ontleend.
- Alle maatvoering betreft circa maten en is aangeven in millimeters.
- Elektra aansluitingen, keukenopstelling, ventilatiepunten en rookmelders zijn indicatief aangegeven.
- Het is mogelijk dat niet alle symbolen van toepassing zijn op uw woningtype.
- Hoeveelheden en posities pv-panelen zijn indicatief en kunnen per bouwnummer verschillen.

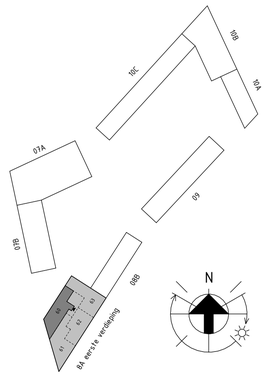

BURO BIM
BOUW INFORMATIE MANAGEMENT

BURO BIM
0570 54 69 69
Gelriandstraat 12
7418 AZ Deventer

opdrachtgever
Waalhoven VOF

projectomschrijving
Zuidhof

bladomschrijving
BOUWNUMMER 060

projectnummer | Nº | fase omschrijving
24004 | 07 | Prijs- en Contractvorming (PC)

datum
17-07-2026

Nº : gewijzigd

status | schaal | formaat
DEFINITIEF | 1 : 50 | A2.1

bouwblok | bouwsegment
08 | A

bladnr.
08A-PC-L(060)001