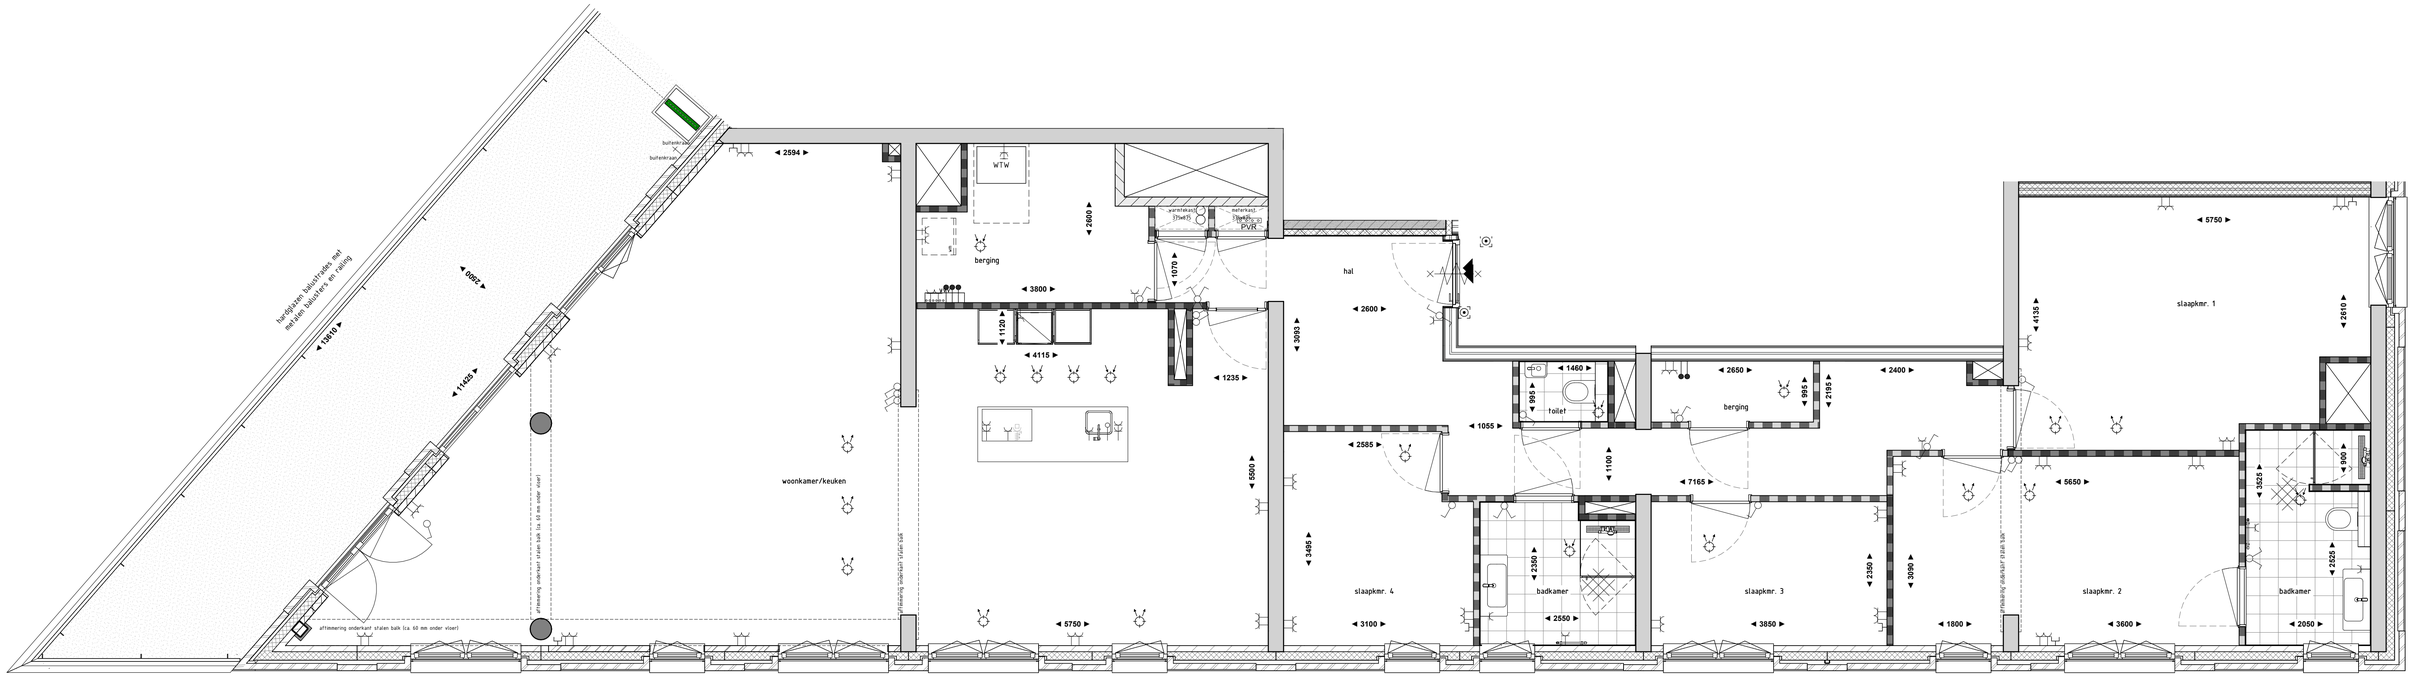


BUITENZIJDE

BOUWKUNDIG

MATERIALEN

- maaiveld
- zand
- baksteen
- isolatie
- kalkzandsteen
- prefab beton
- ihw gestort beton
- dekvloer
- HSB-wand geïsoleerd
- ms-wand, tweezijdig geïsoleerd
- cellenbeton
- cellenbeton G4
- cellenbeton G5

OVERIG

- (binnen)deurkozijn — *kozijn met bovenlicht, nb. glas cq. paneel* — *deur met glasopening*
- LD loopdeur
- positie gevelgroen — *zie gevelaanzichten*

INSTALLATIES WERKTUIGBOUWKUNDIG

SYMBOLEN

- vloerverwarmingsverdeler
- design radiator
- wastafel
- toilet
- WTW WarmteTerugWin unit
- ventilatiepunt plafond, aanvoer
- ventilatiepunt plafond, afvoer
- buitenkraan

TOELICHTINGEN

wm	opstelplaats wasmachine
wd	opstelplaats wasdroger
hwa	hemelwaterafvoer

DISCLAIMER

- Aan de maatvoering kunnen geen rechten worden ontleend.
- Alle maatvoering betreft circa maten en is aangeven in milimeters.
- Elektra aansluitingen, keukenopstelling, ventilatiepunten en rookmelders zijn indicatief aangegeven.
- Het is mogelijk dat niet alle symbolen van toepassing zijn op uw woningtype.
- Hoeveelheden en posities pv-panelen zijn indicatief en kunnen per bouwnummer verschillen.


INSTALLATIES ELEKTROTECHNISCH

SYMBOLEN

- enkelpolige schakelaar
- wisselschakelaar
- serie schakelaar
- aansluitpunt verlichting — *zonder armatuur*
- aansluitpunt bedraad
- loze leiding
- aansluitpunt data
- wandcontactdoos elektrisch koken
- dubbel wandcontactdoos
- wandcontactdoos
- dubbel wandcontactdoos, opbouw
- centraaldoos
- aardingspunt (CAP)
- beldrukker
- deurmagneet
- aardmat
- deurbel
- optische rookmelder:
  - RM rookmelder 230v
  - RM-RF rookmelder 230v met draadloze koppeling
  - RM-OM rookmelder t.b.v. deurmagneet
- aansluitpunt screen (afstandsbediening) — *positie afhankelijk van BENG berekening*

TOELICHTINGEN

Alg	algemeen gebruik
Combi	combi-magnetron
KK	koelkast
VW	vaatwasser
Kook	perilex elektrisch koken
Boiler	boiler
Afz	afzuiging
VVV	vloerverwarmingsverdeler
CAP	centraal aardingspunt
MV	mechanische ventilatie
Rad	radiator
WM	wasmachine
WD	wasdroger
PV	omvormer pv-panelen
VLDD	vrijloop deurdranger

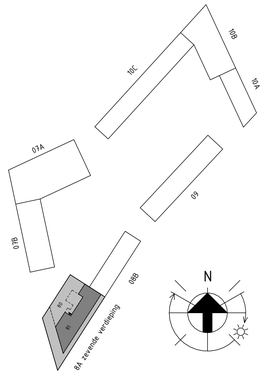

BURO BIM
BOUW INFORMATIE MANAGEMENT
Gelderlandstraat 12
0570 54 69 69
7418 AZ Deventer

opdrachtgever: Waalhoven VOF

projectomschrijving: Zuidhof

bladomschrijving: BOUWNUMMER 081

projectnummer: 24004 | fase omschrijving: 07 Prijs- en Contractvorming (PC)

datum: 17-07-2026 | Nº : gewijzigd:

status: DEFINITIEF | schaal: 1 : 50 | formaat: A2.1

bouwblok: 08 | bouwsegment: A

bladnr.: 08A-PC-L(081)001