





ACHTERGEVEL / BUITENZIJD (ZUID-WEST)

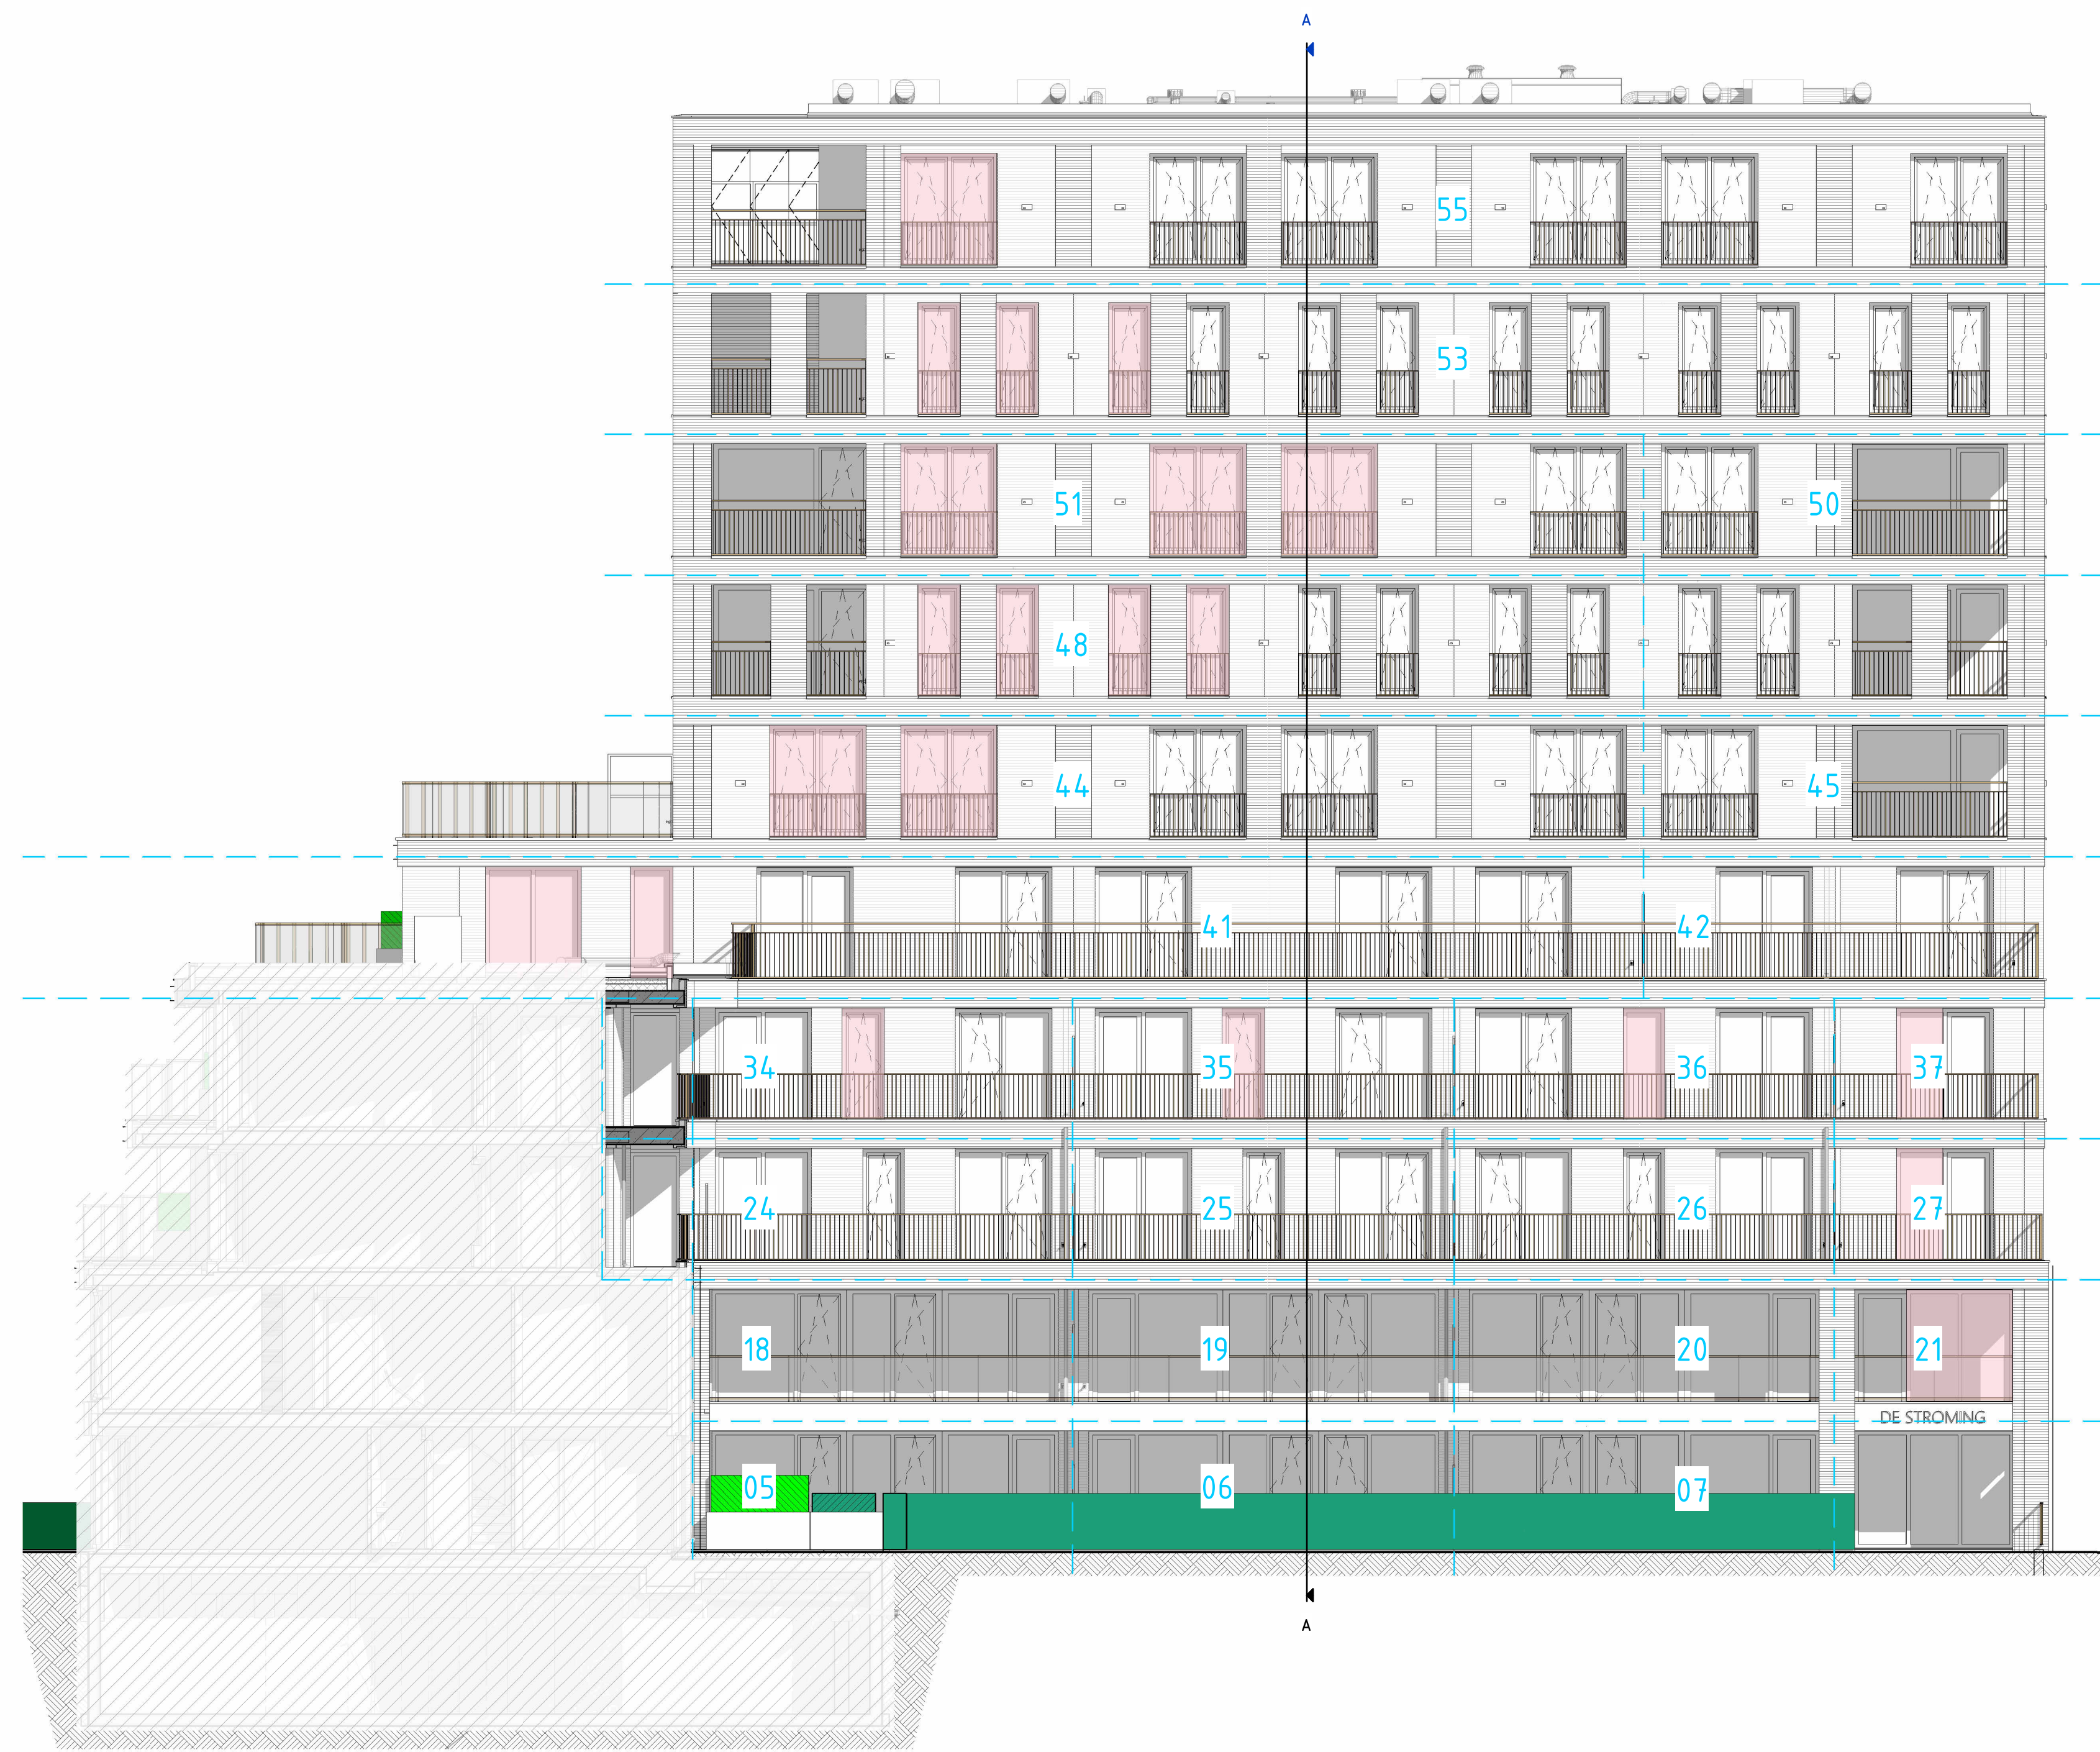


VOERGEVEL - HOFZIJD (ZUID-OOST)

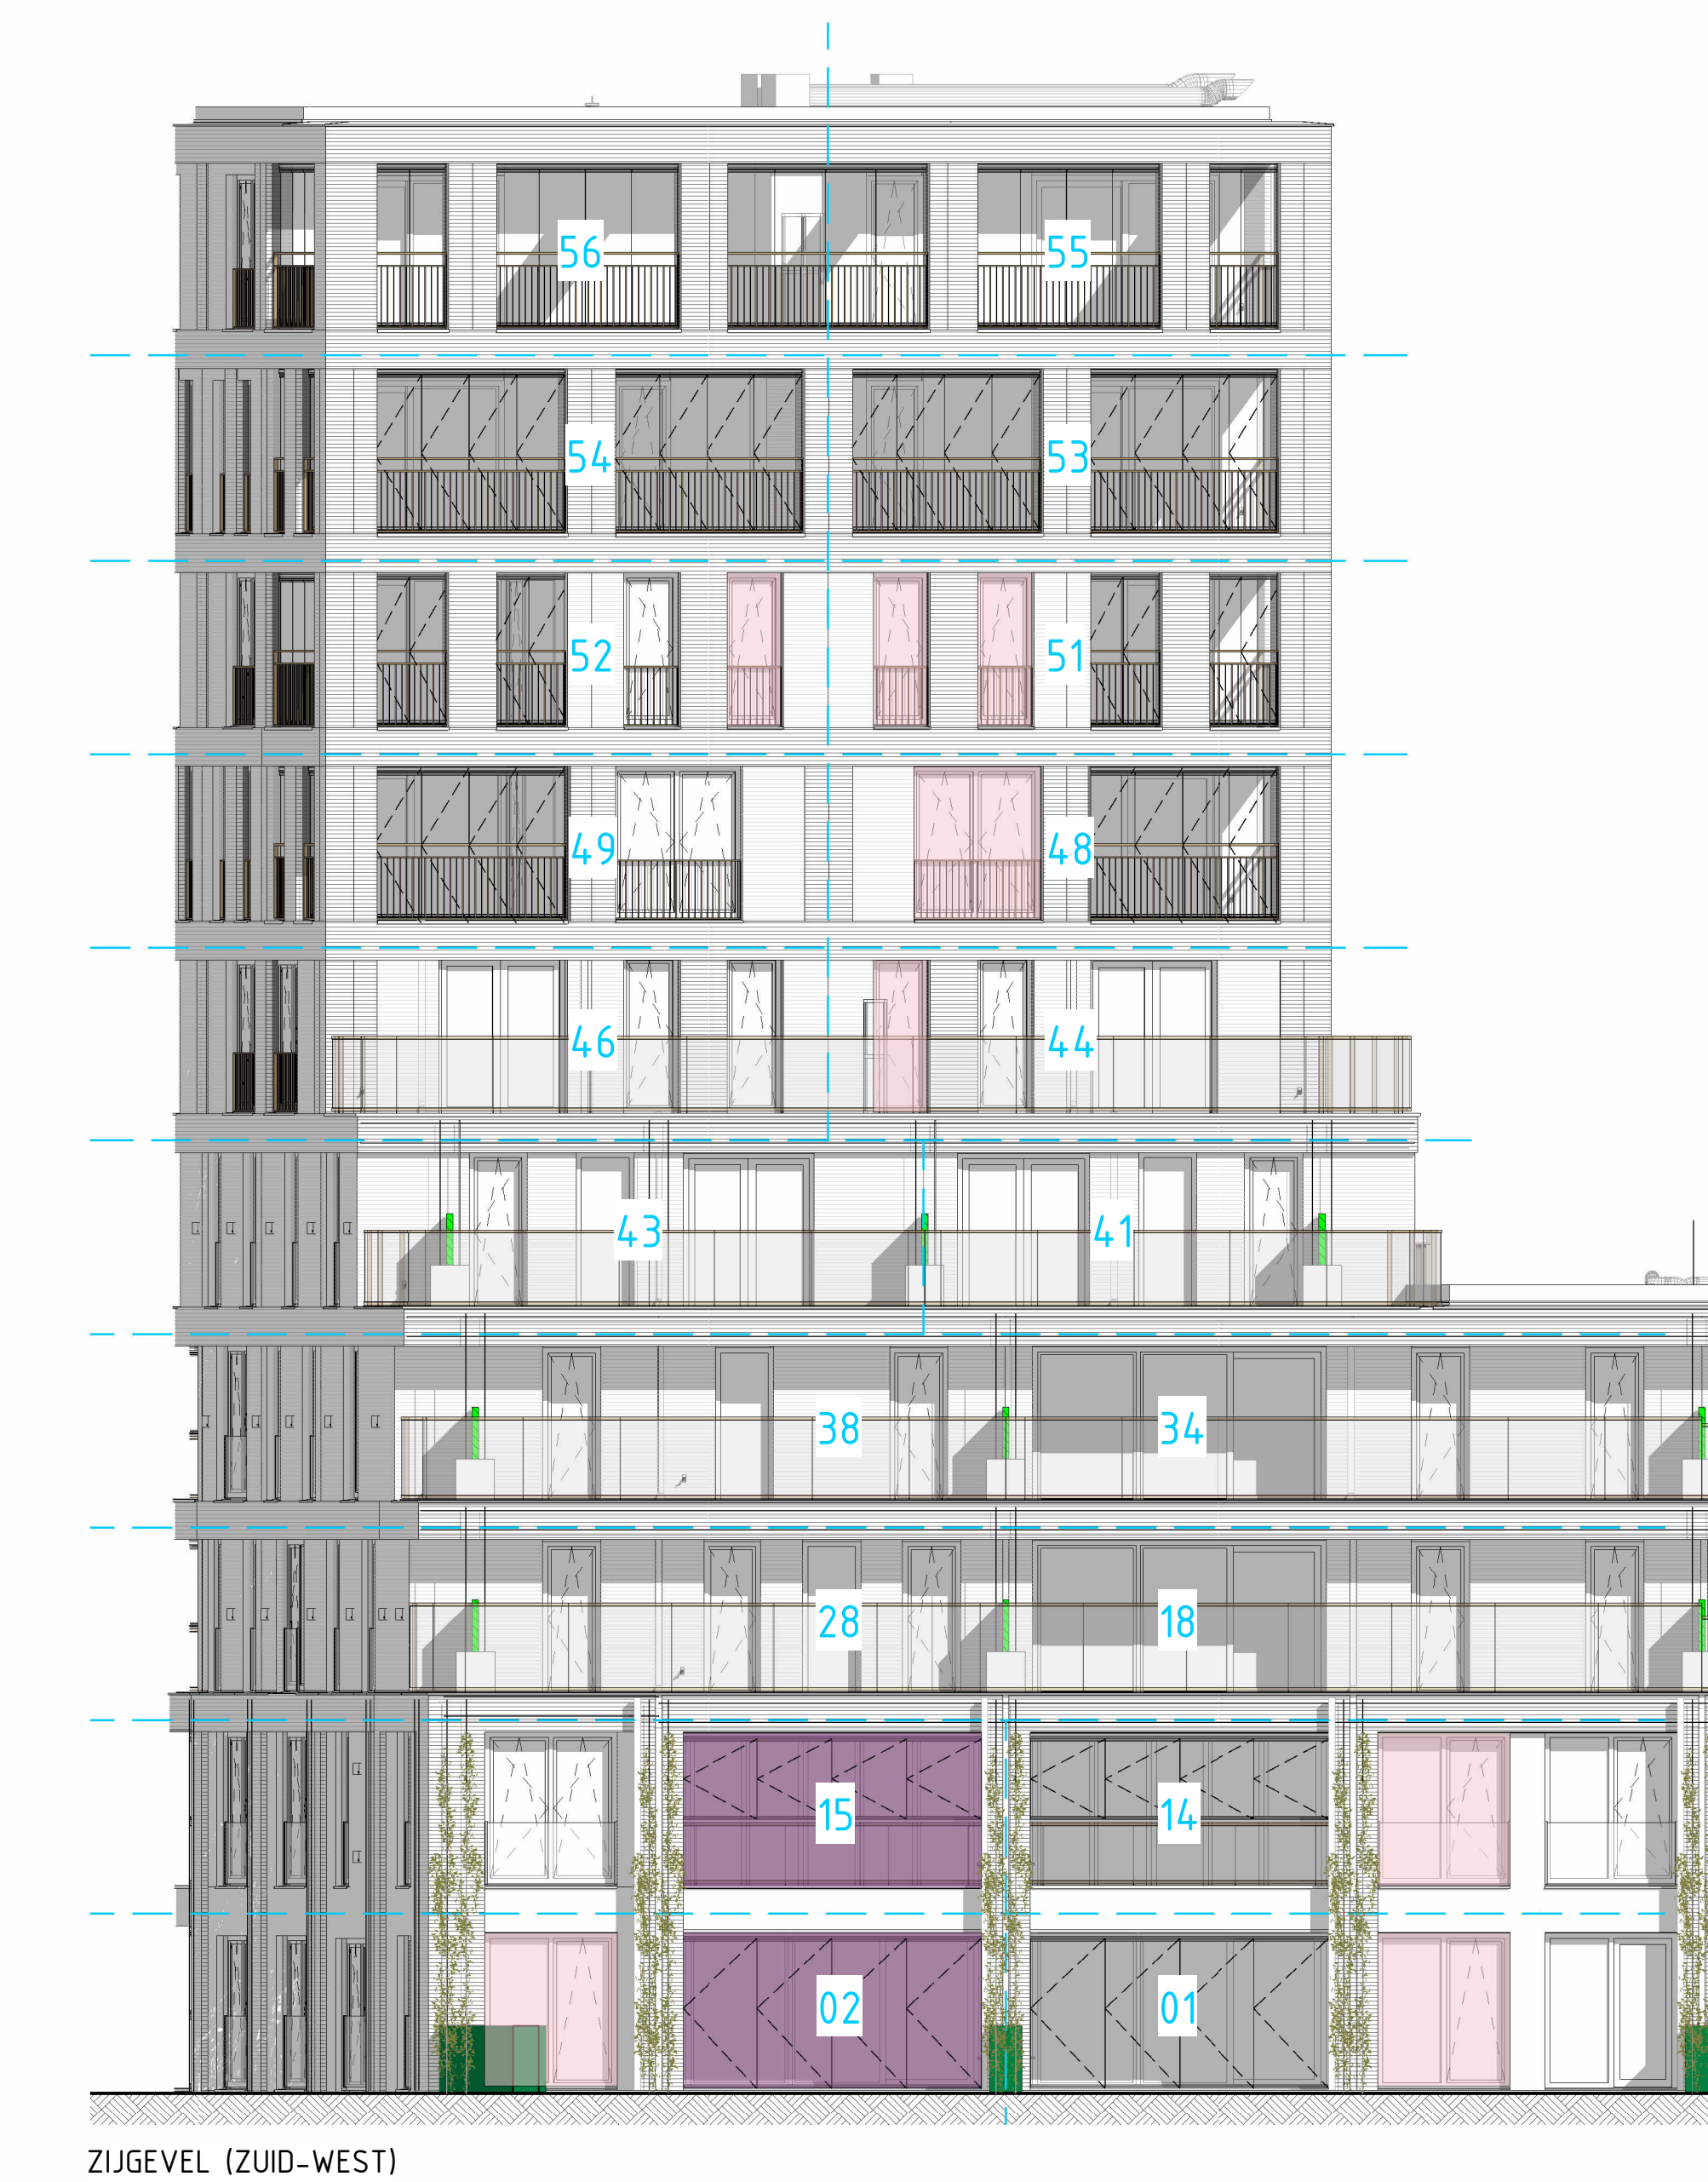

ZIJEVEL (ZUID-WEST)




ZIJEVEL (NOORD-OOST)

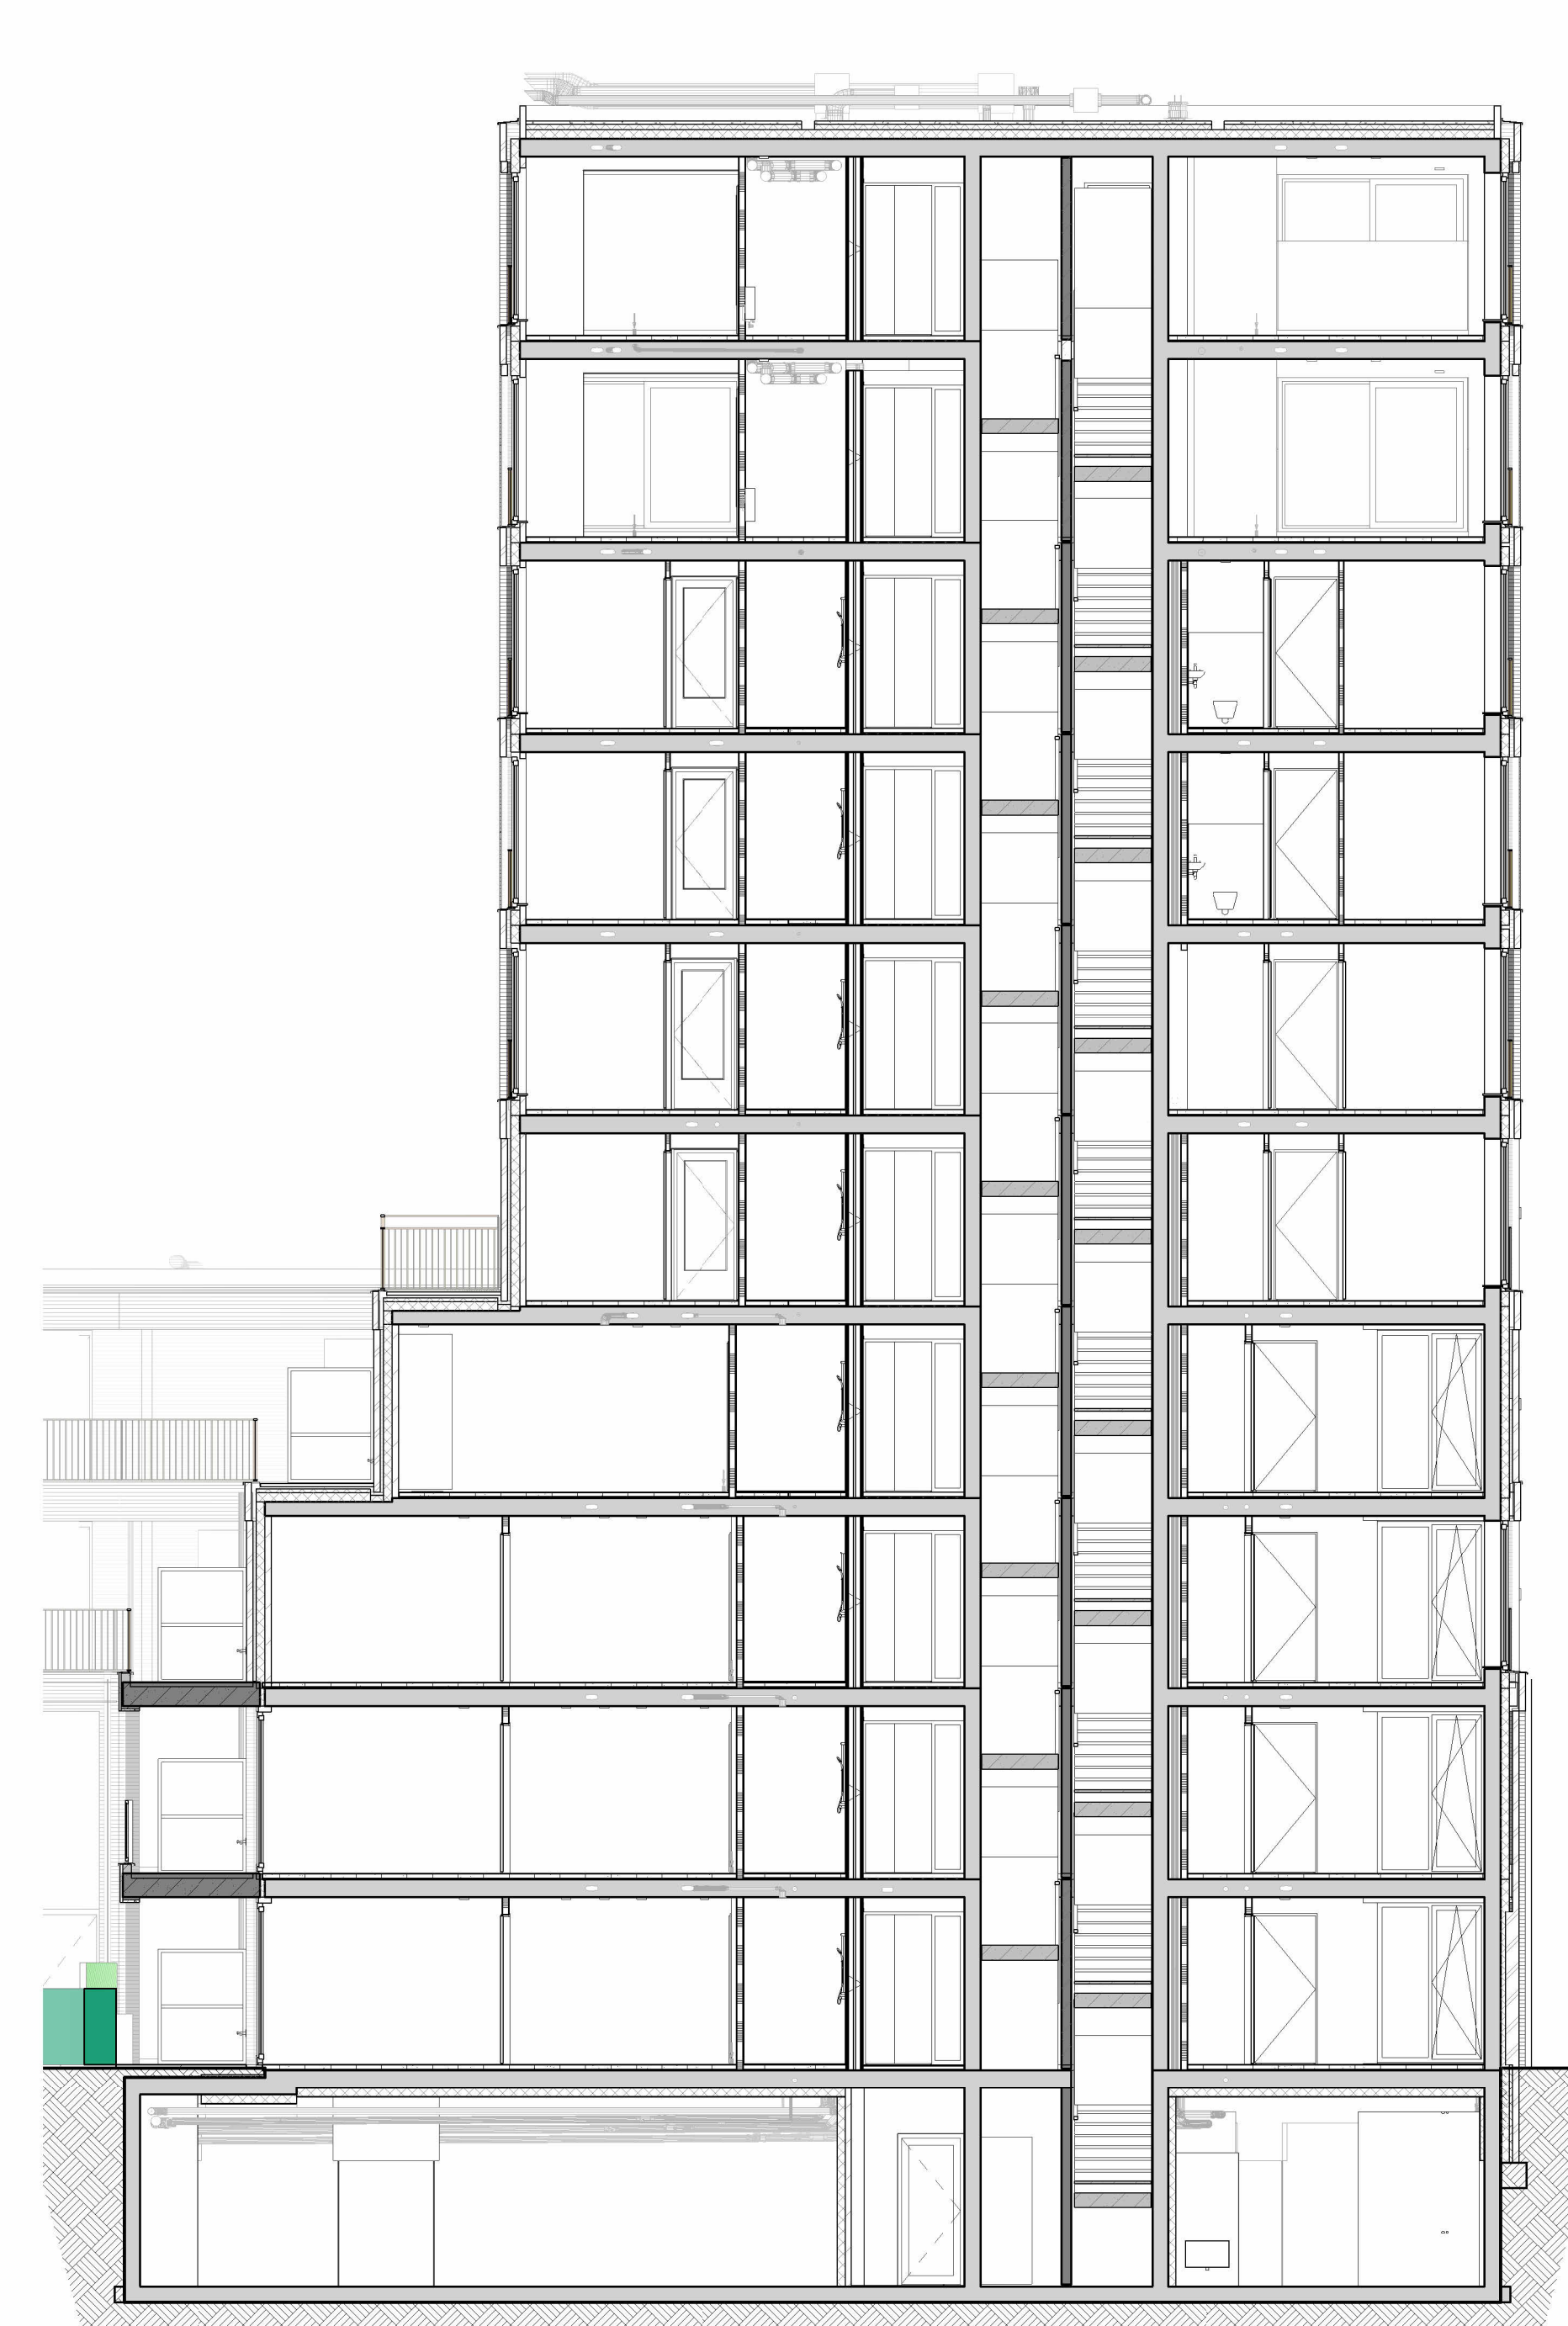

DOORSNEDE A-A

LEGENDA GEVELS
ONDEREKENEN
zonwering
zonwering hangplaatje in gevel
gevelgroen
hang, wild
hang, strak
hang, strak (gevelwijd)

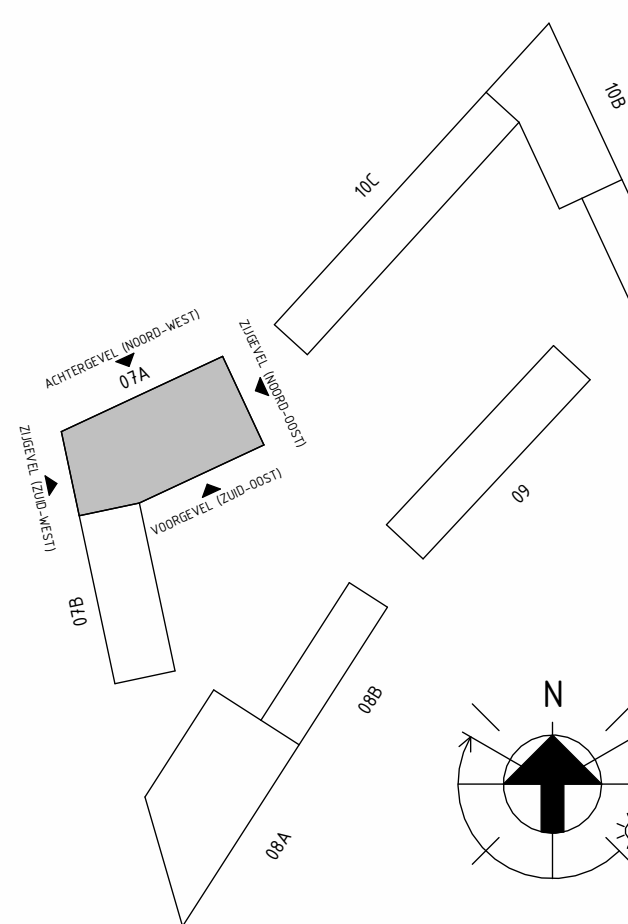

REINBOUW

Project naam: Zuidhof
Onderdeel: GEVELS & DOORSNEDE 07A
Opdrachtgever: Waalhoven VOF
Architect: KCAP
Fase: 07 Prijs- en Contractvorming (PC)

www.reinbouw.nl

Datum: 01-05-2026
Wijziging: 1/300
Werknummer: 24004
Tekeningsnummer: 07A-PC-L(-)-002

W
WAAALHOVEN