



Doorsnede A

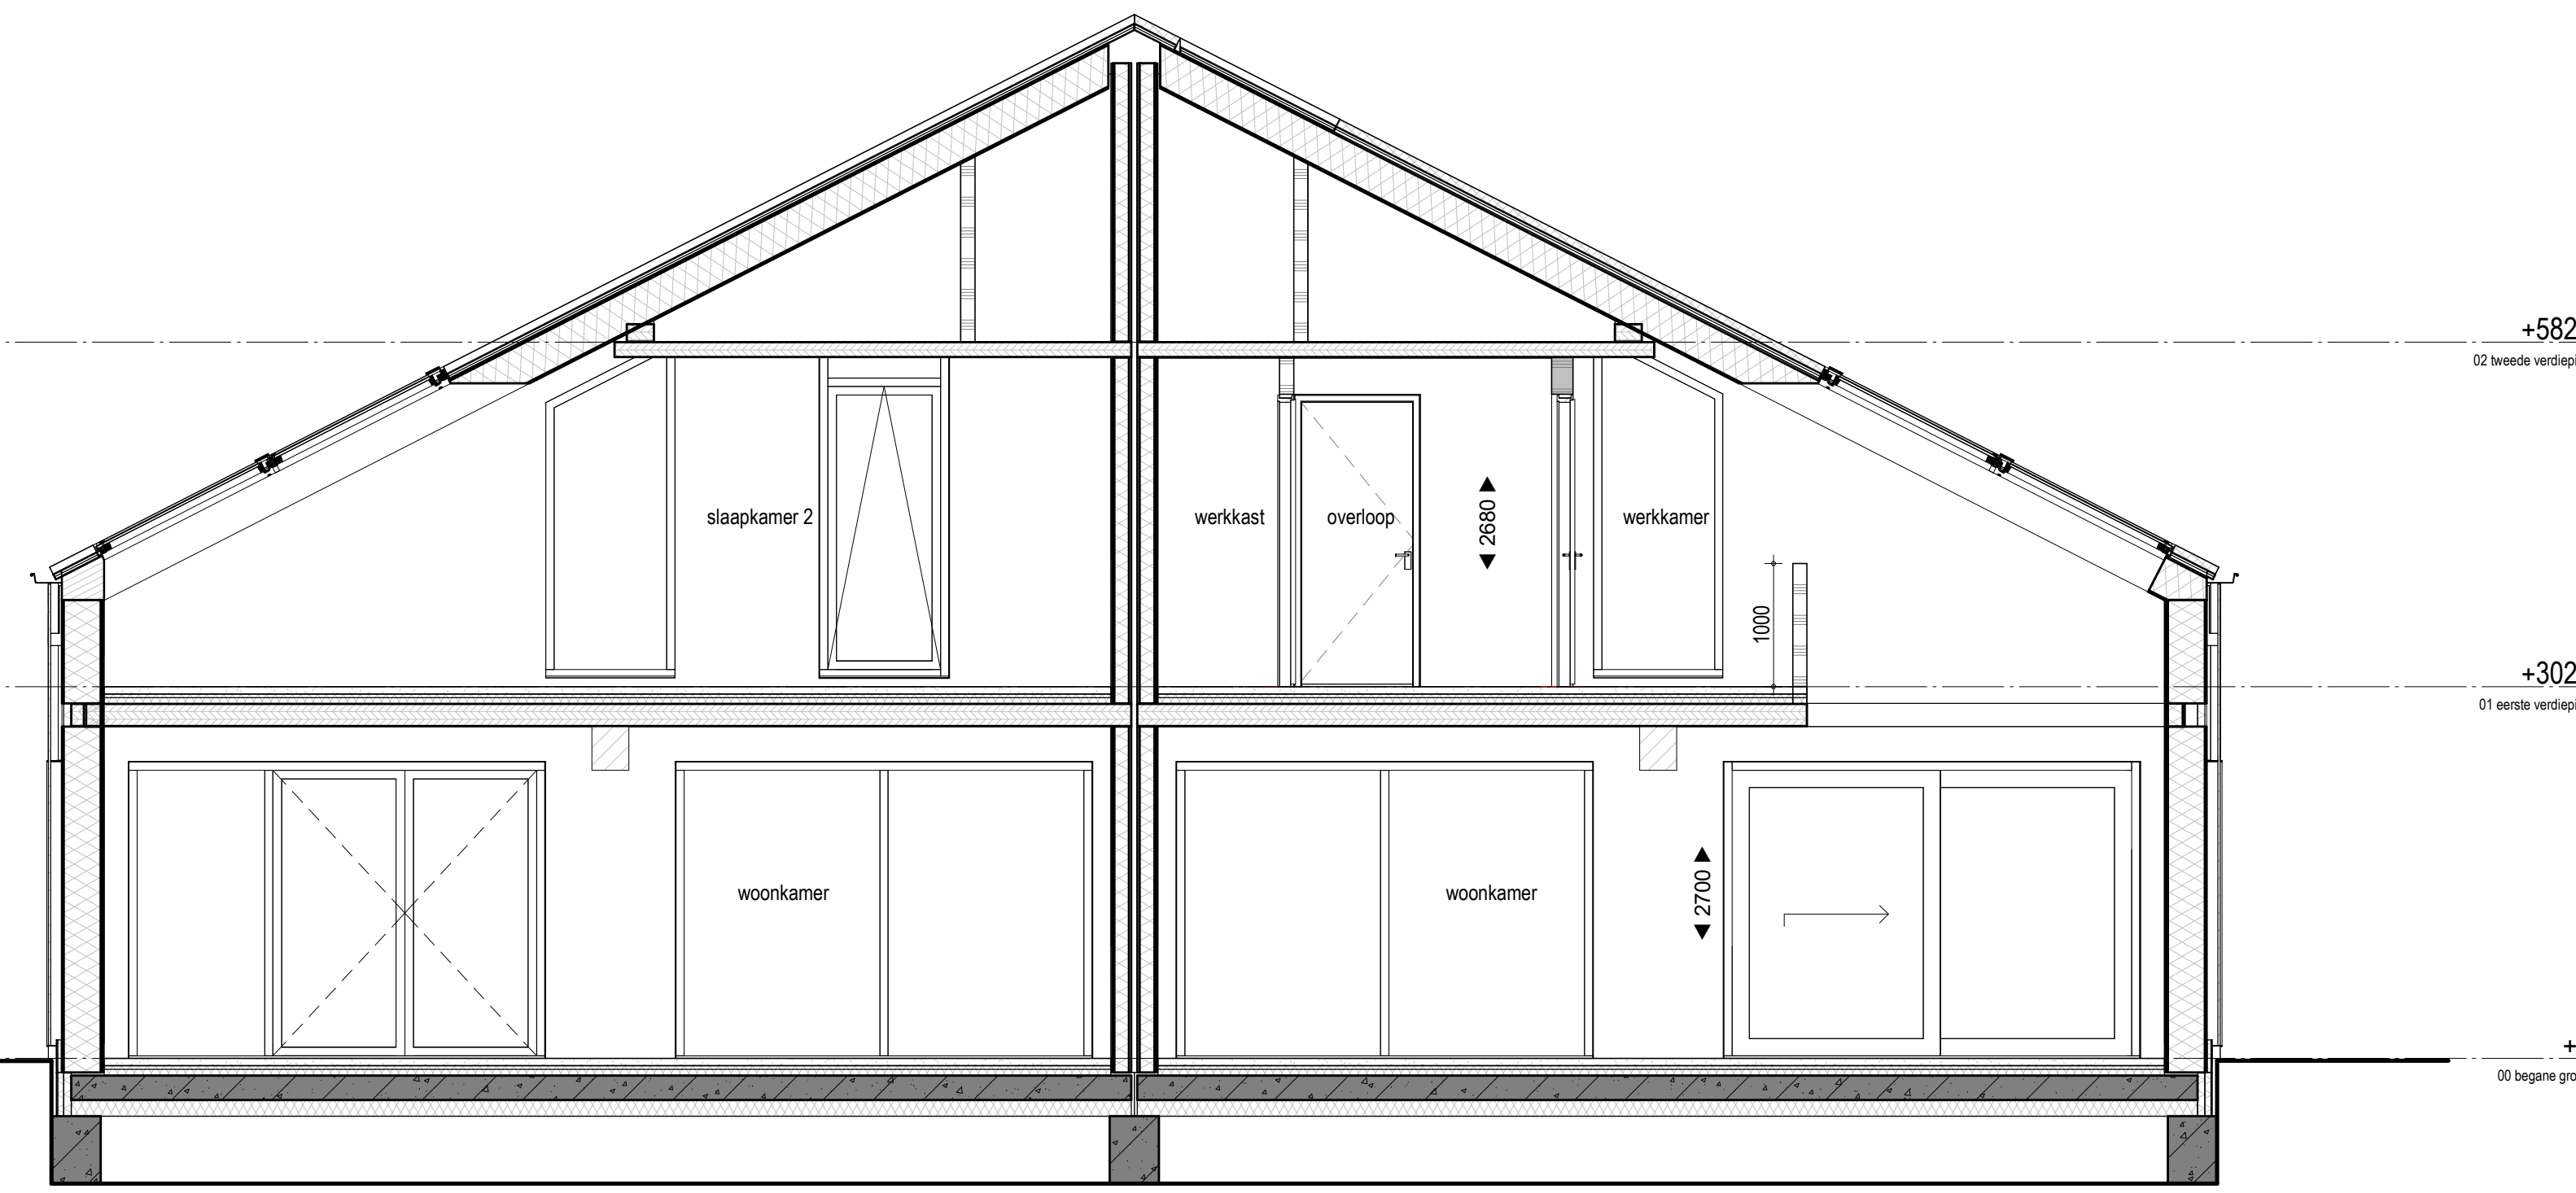


Doorsnede B



Linker zijgevel

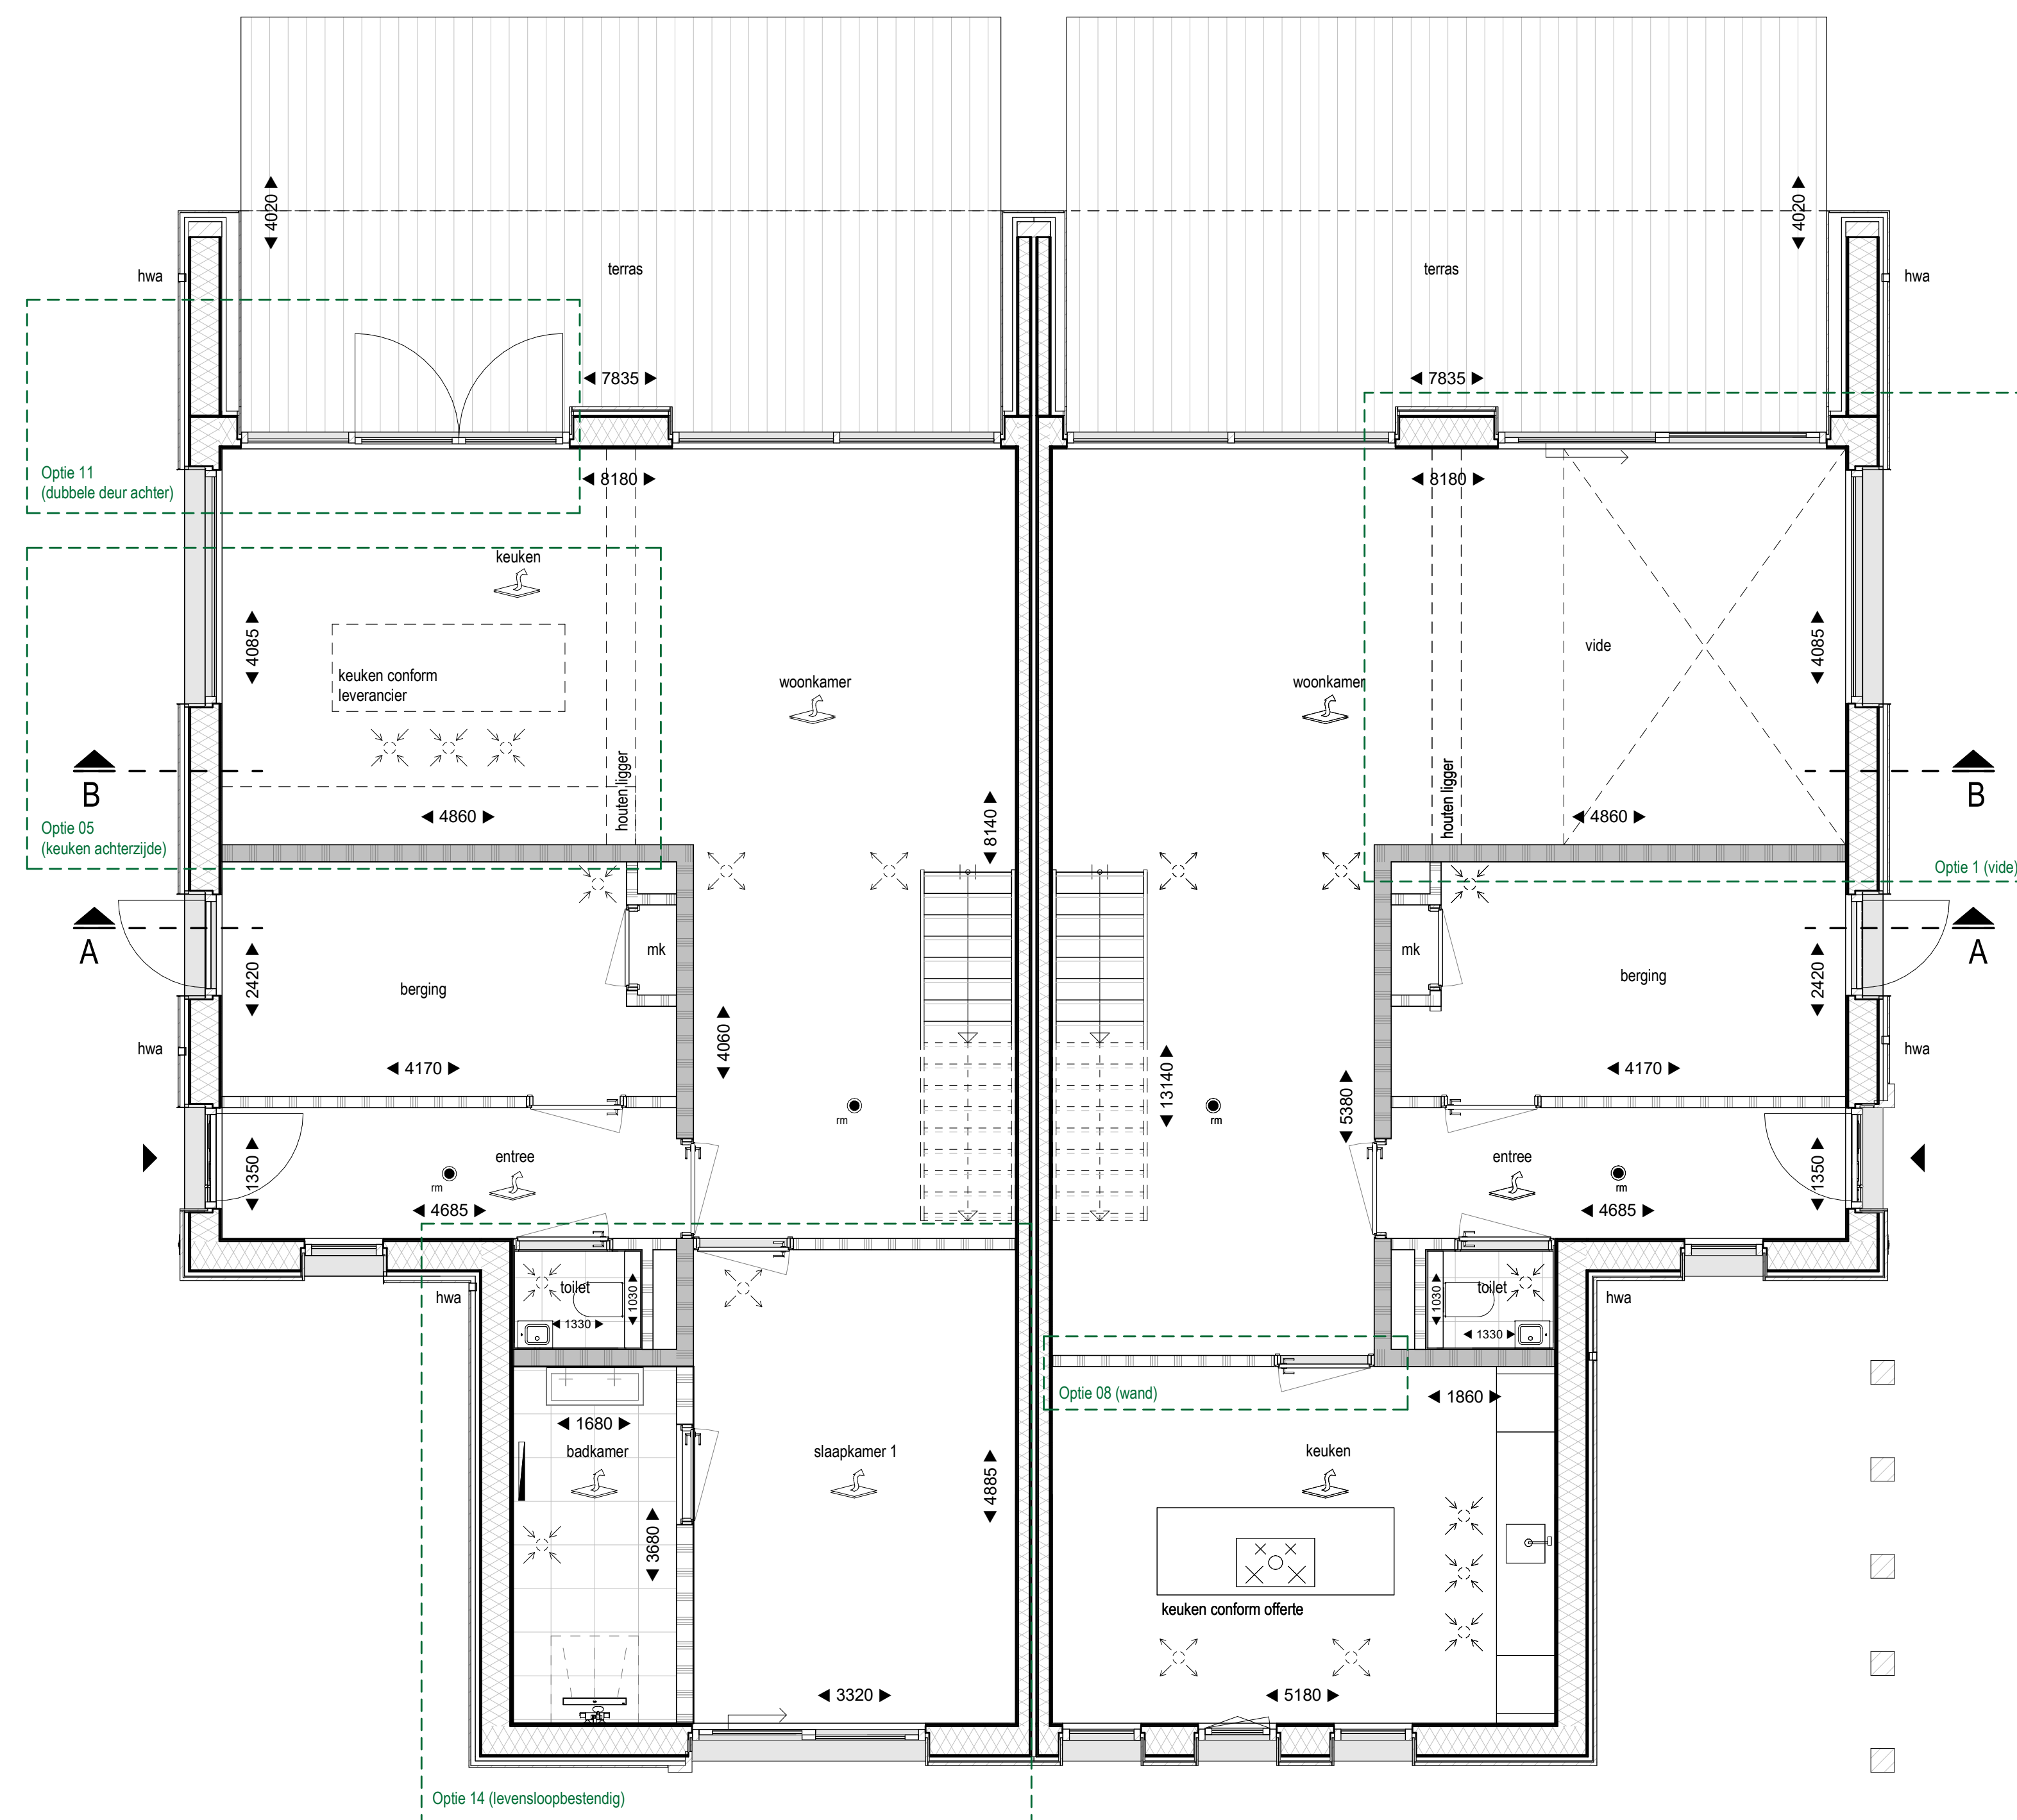

Begane grond

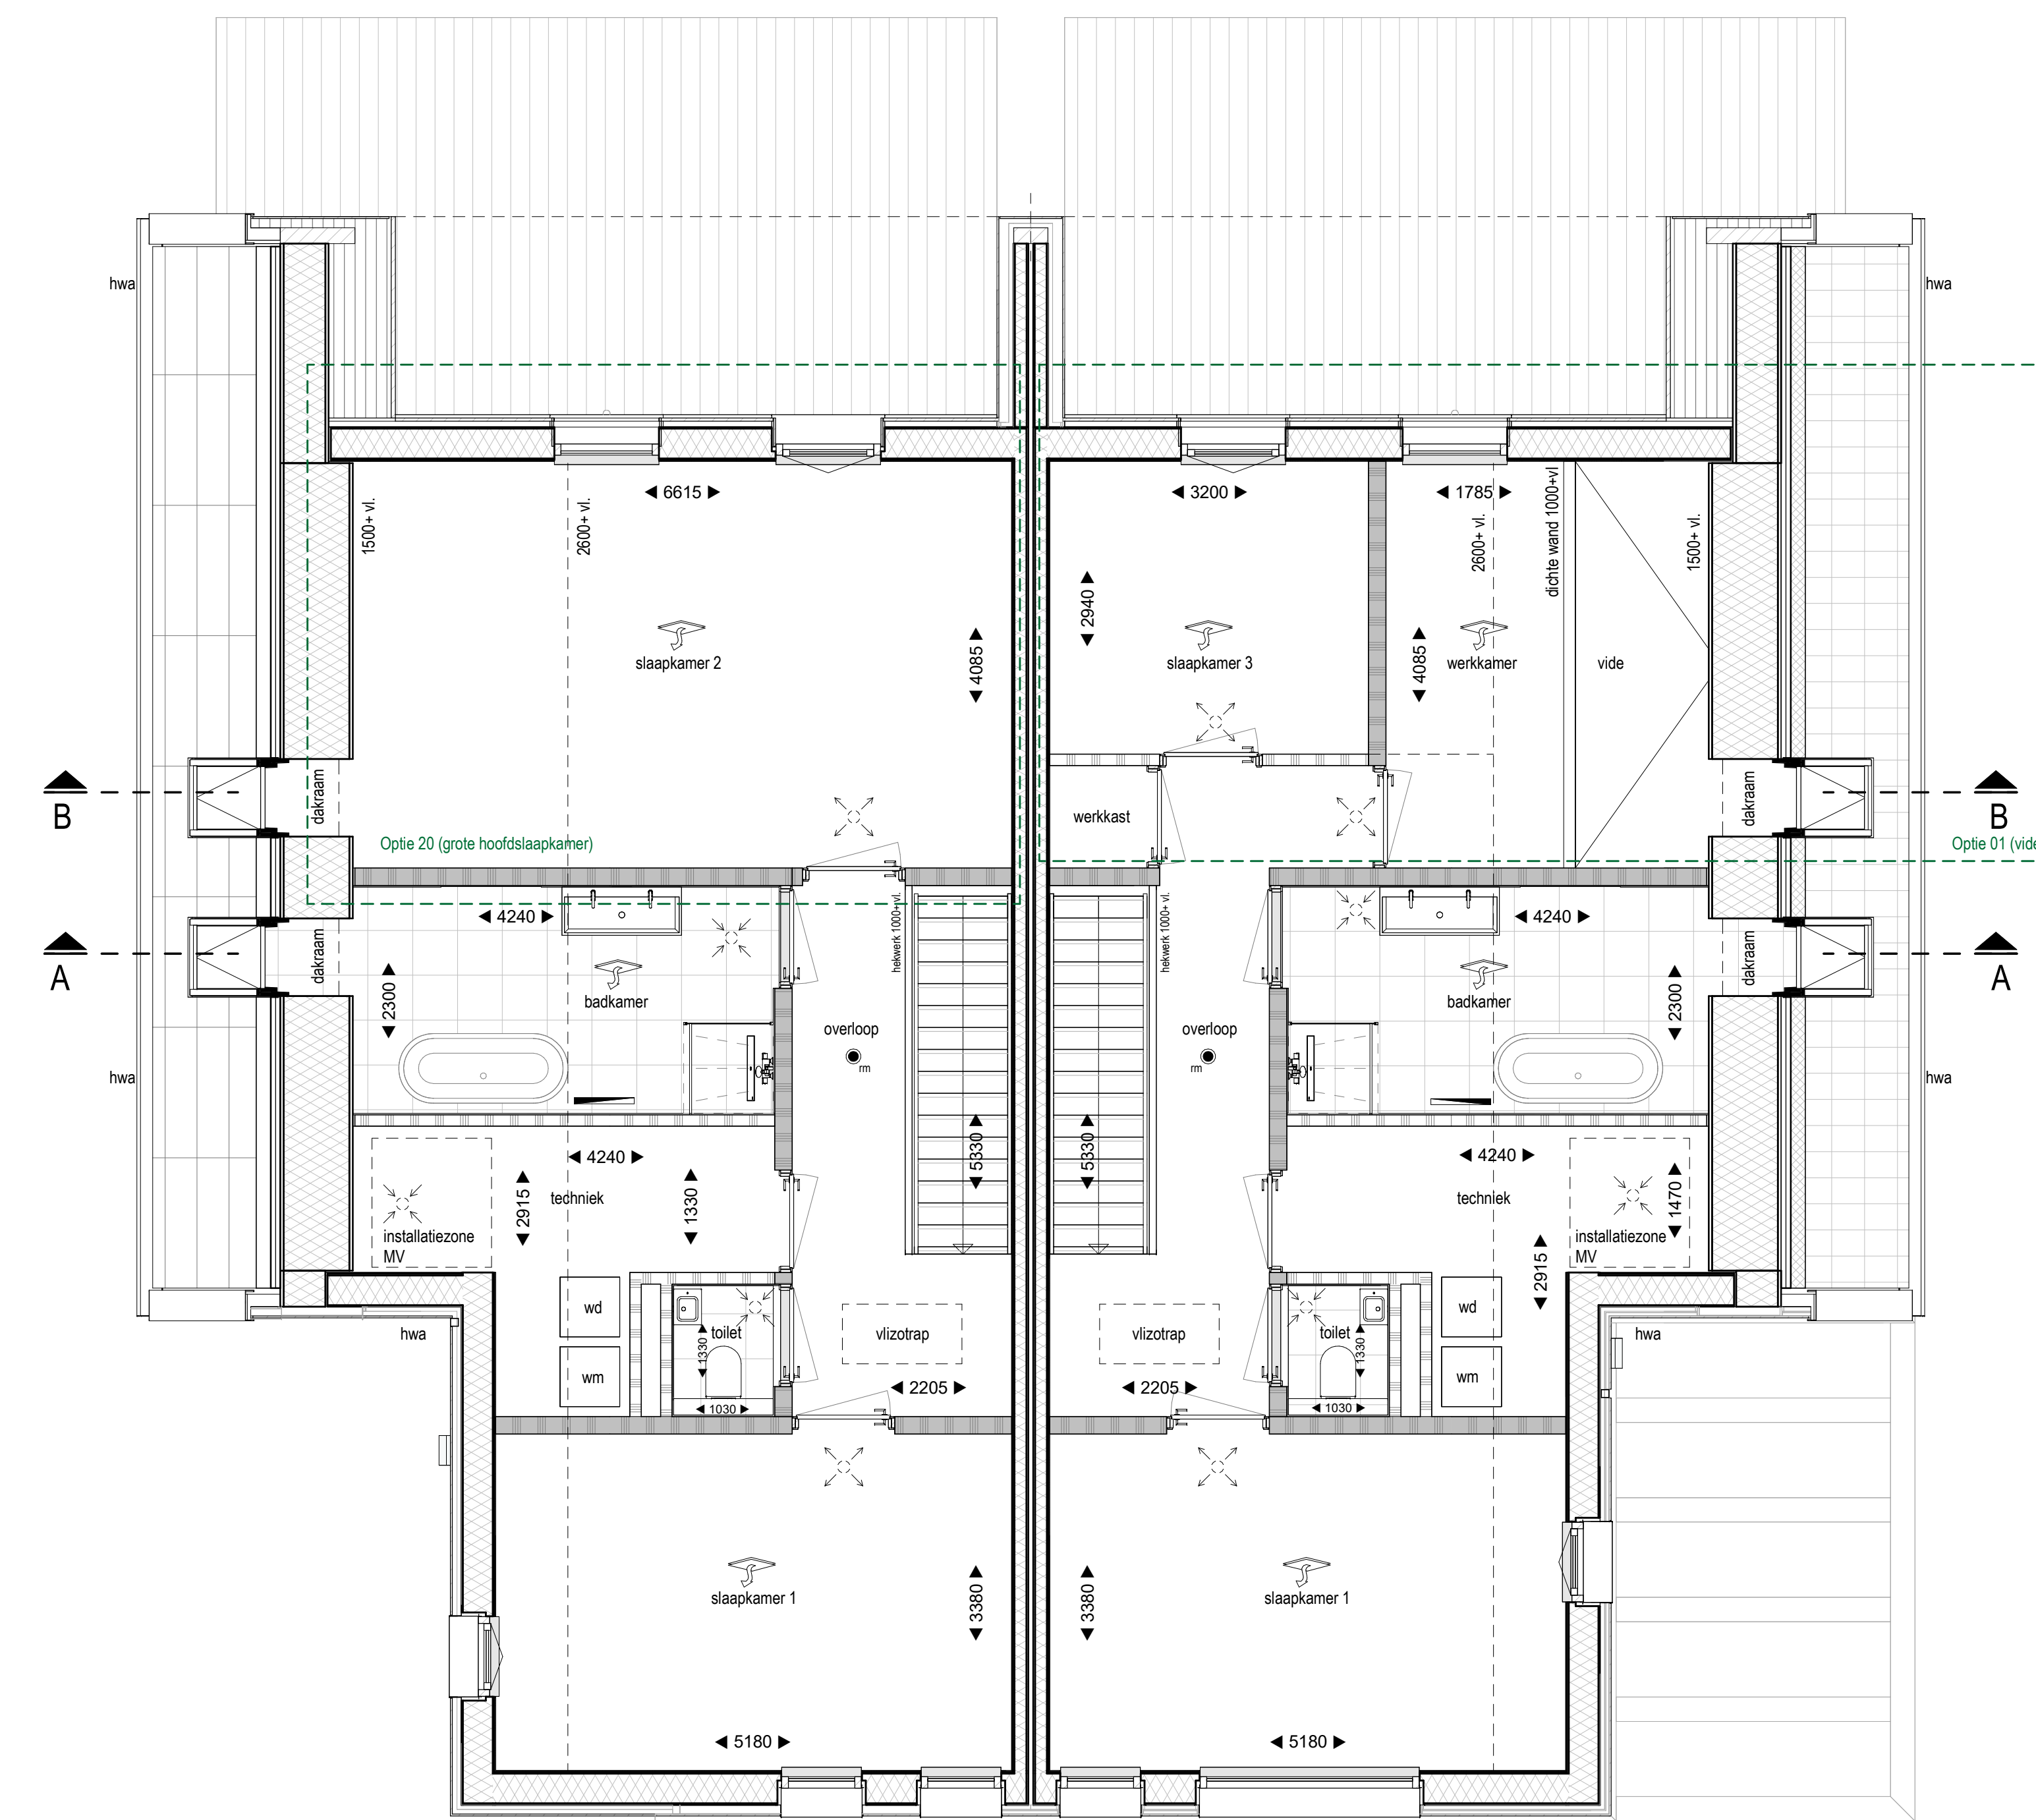

1e Verdieping

Renvooi

- | | |
|---|---|
| <ul style="list-style-type: none"> enkelepipige schakelaar dubbele schakelaar wisselschakelaar enkelepipige schakelaar met enkele wandcontactdoos met randafde enkele wandcontactdoos met perle aansluiting dubbele wandcontactdoos met randafde dubbele wandcontactdoos met randafde verticaal dubbele wandcontactdoos met randafde horizontaal aansluitpunt wasmachine aansluitpunt wasdroger plafond lichtpunt wand lichtpunt belshakker schel rookmelder (wand/plafond) mechanische ventilatie standleiding loze leding thermostaat voor regeling vloerverwarming co²-sensor th co² th/s vlzotsensor infrarood verwarmingspaneel plafond infrarood verwarmingspaneel wand design radiator (indicator) ingang veiligheidsbeglazing ventilatie toe- en afvoer | <ul style="list-style-type: none"> houten gevelbekleding Romyb stor houten gevelbekleding Blind syste houtveelzijdig, stukwerk houtvezelisolatie met glaslaag lichte schiedingswand, houtskeldebouw dragende binnenwand, houtskeldebouw comertakvloer ESPE (tepelpolystyrol) Massieve C.T. vloer opstelplaats wasmachine / wasdroger zone voor de installatie van MV en eventueel omvormer PV-panelen Nestkast aan de gevel, hulmslu 3a, materialisatie als gevelbekleding Nestkast aan de gevel, gieraalulw 3a, materialisatie als gevelbekleding Nestkast in de spouw, vleemris, straatreest verschuld RAL 7016 of RAL 6009 |
|---|---|
- kleine wijzigingen voorbehouden
- aan de realisering kunnen geen rechten worden ontleend
- maatvoering betreft circa-maten en is aangegeven in centimeters
- maatvoering bij schuine daken is tot de 150 cm. sp.
- elektrische aansluitpunten, keukenopstelling, ventilatie punten, radiatoren en rookmelders zijn indicatief aangegeven
- het is mogelijk dat niet alle symbolen van toepassing zijn op uw woningtype
- voor het terreinoverzicht en kaververdeling zie bladen B9001 t/m B9004

